
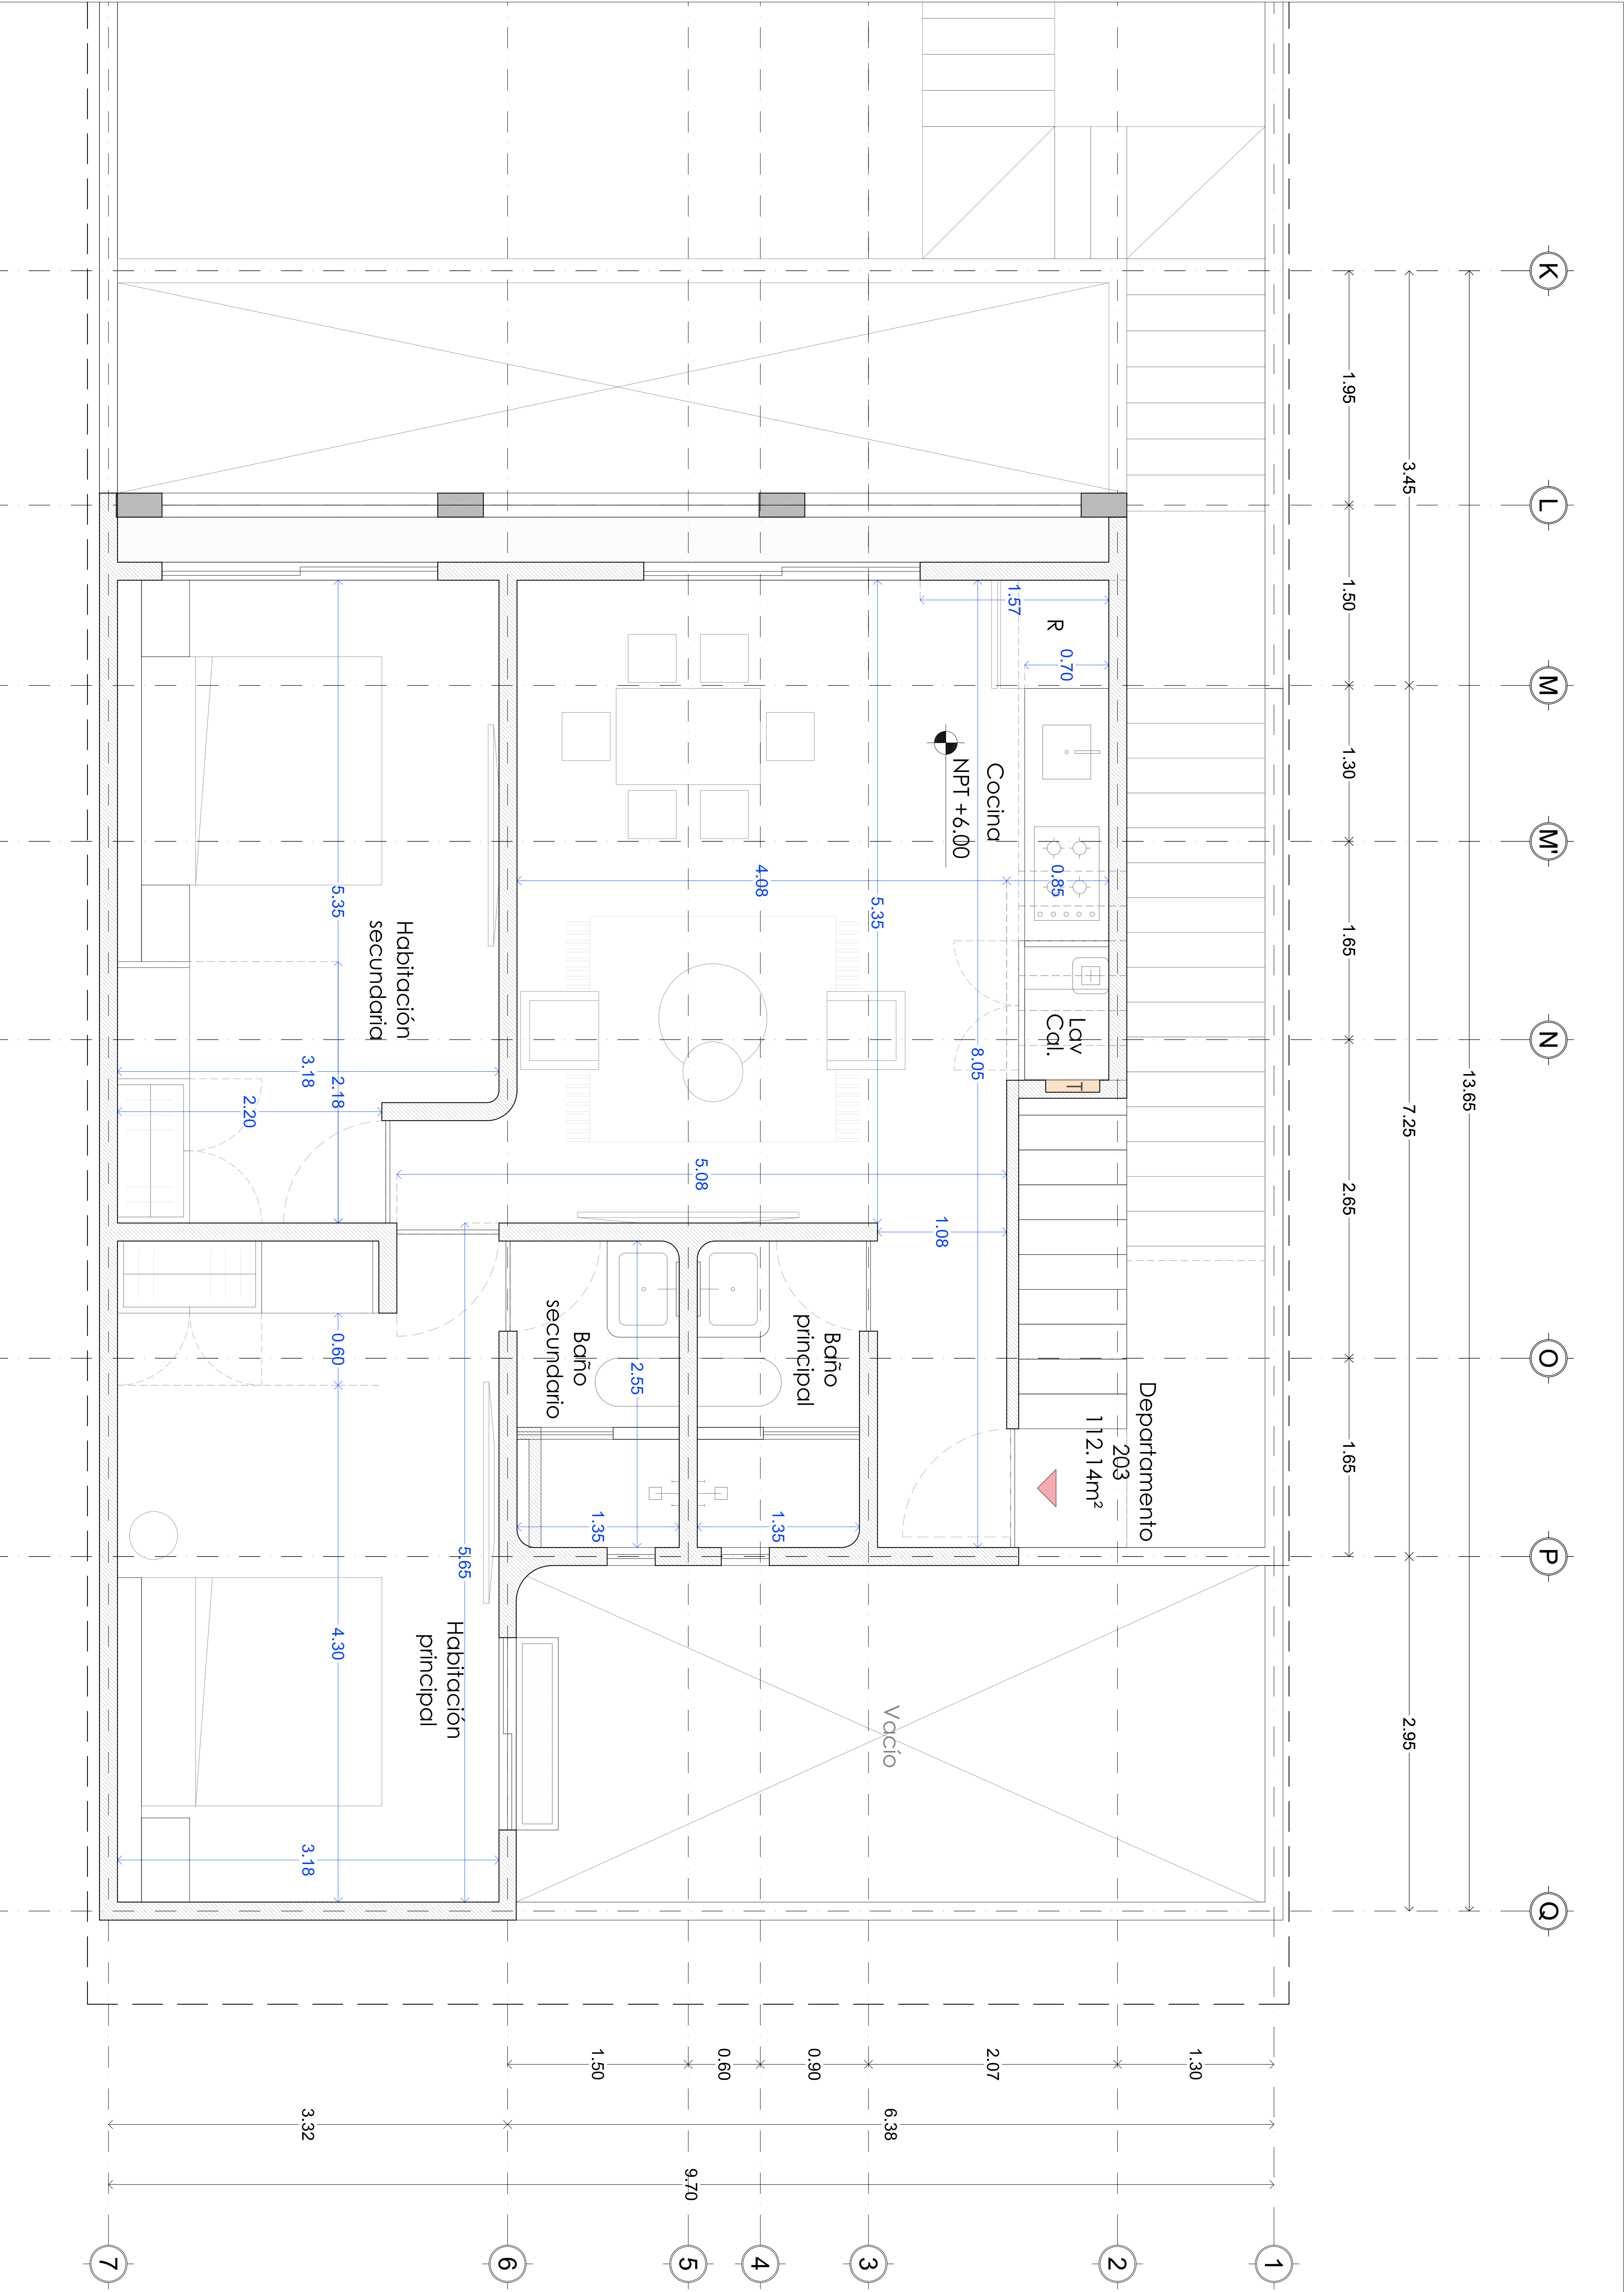


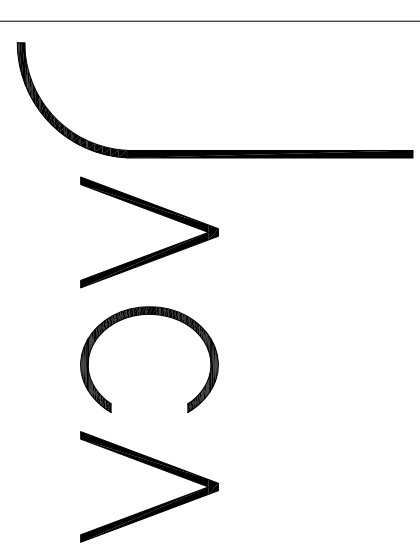

PROYECTO	
CASA EMILIA	
TULUM, QUINTANA ROO	
NOMBRE DE PLANO	PLANTA ARQUITECTÓNICA
DEPTO 203	
PROYECTO	
JACAL ARQUITECTOS	
0m 1m	
NOMBRE DEL ARCHIVO	
241028_CENT_AROQ_DEPTOS_REGIMEN.dwg	
ESCALA	CLAVE DE PLANO
1:50	B_203
FECHA	
MAR 2024	