


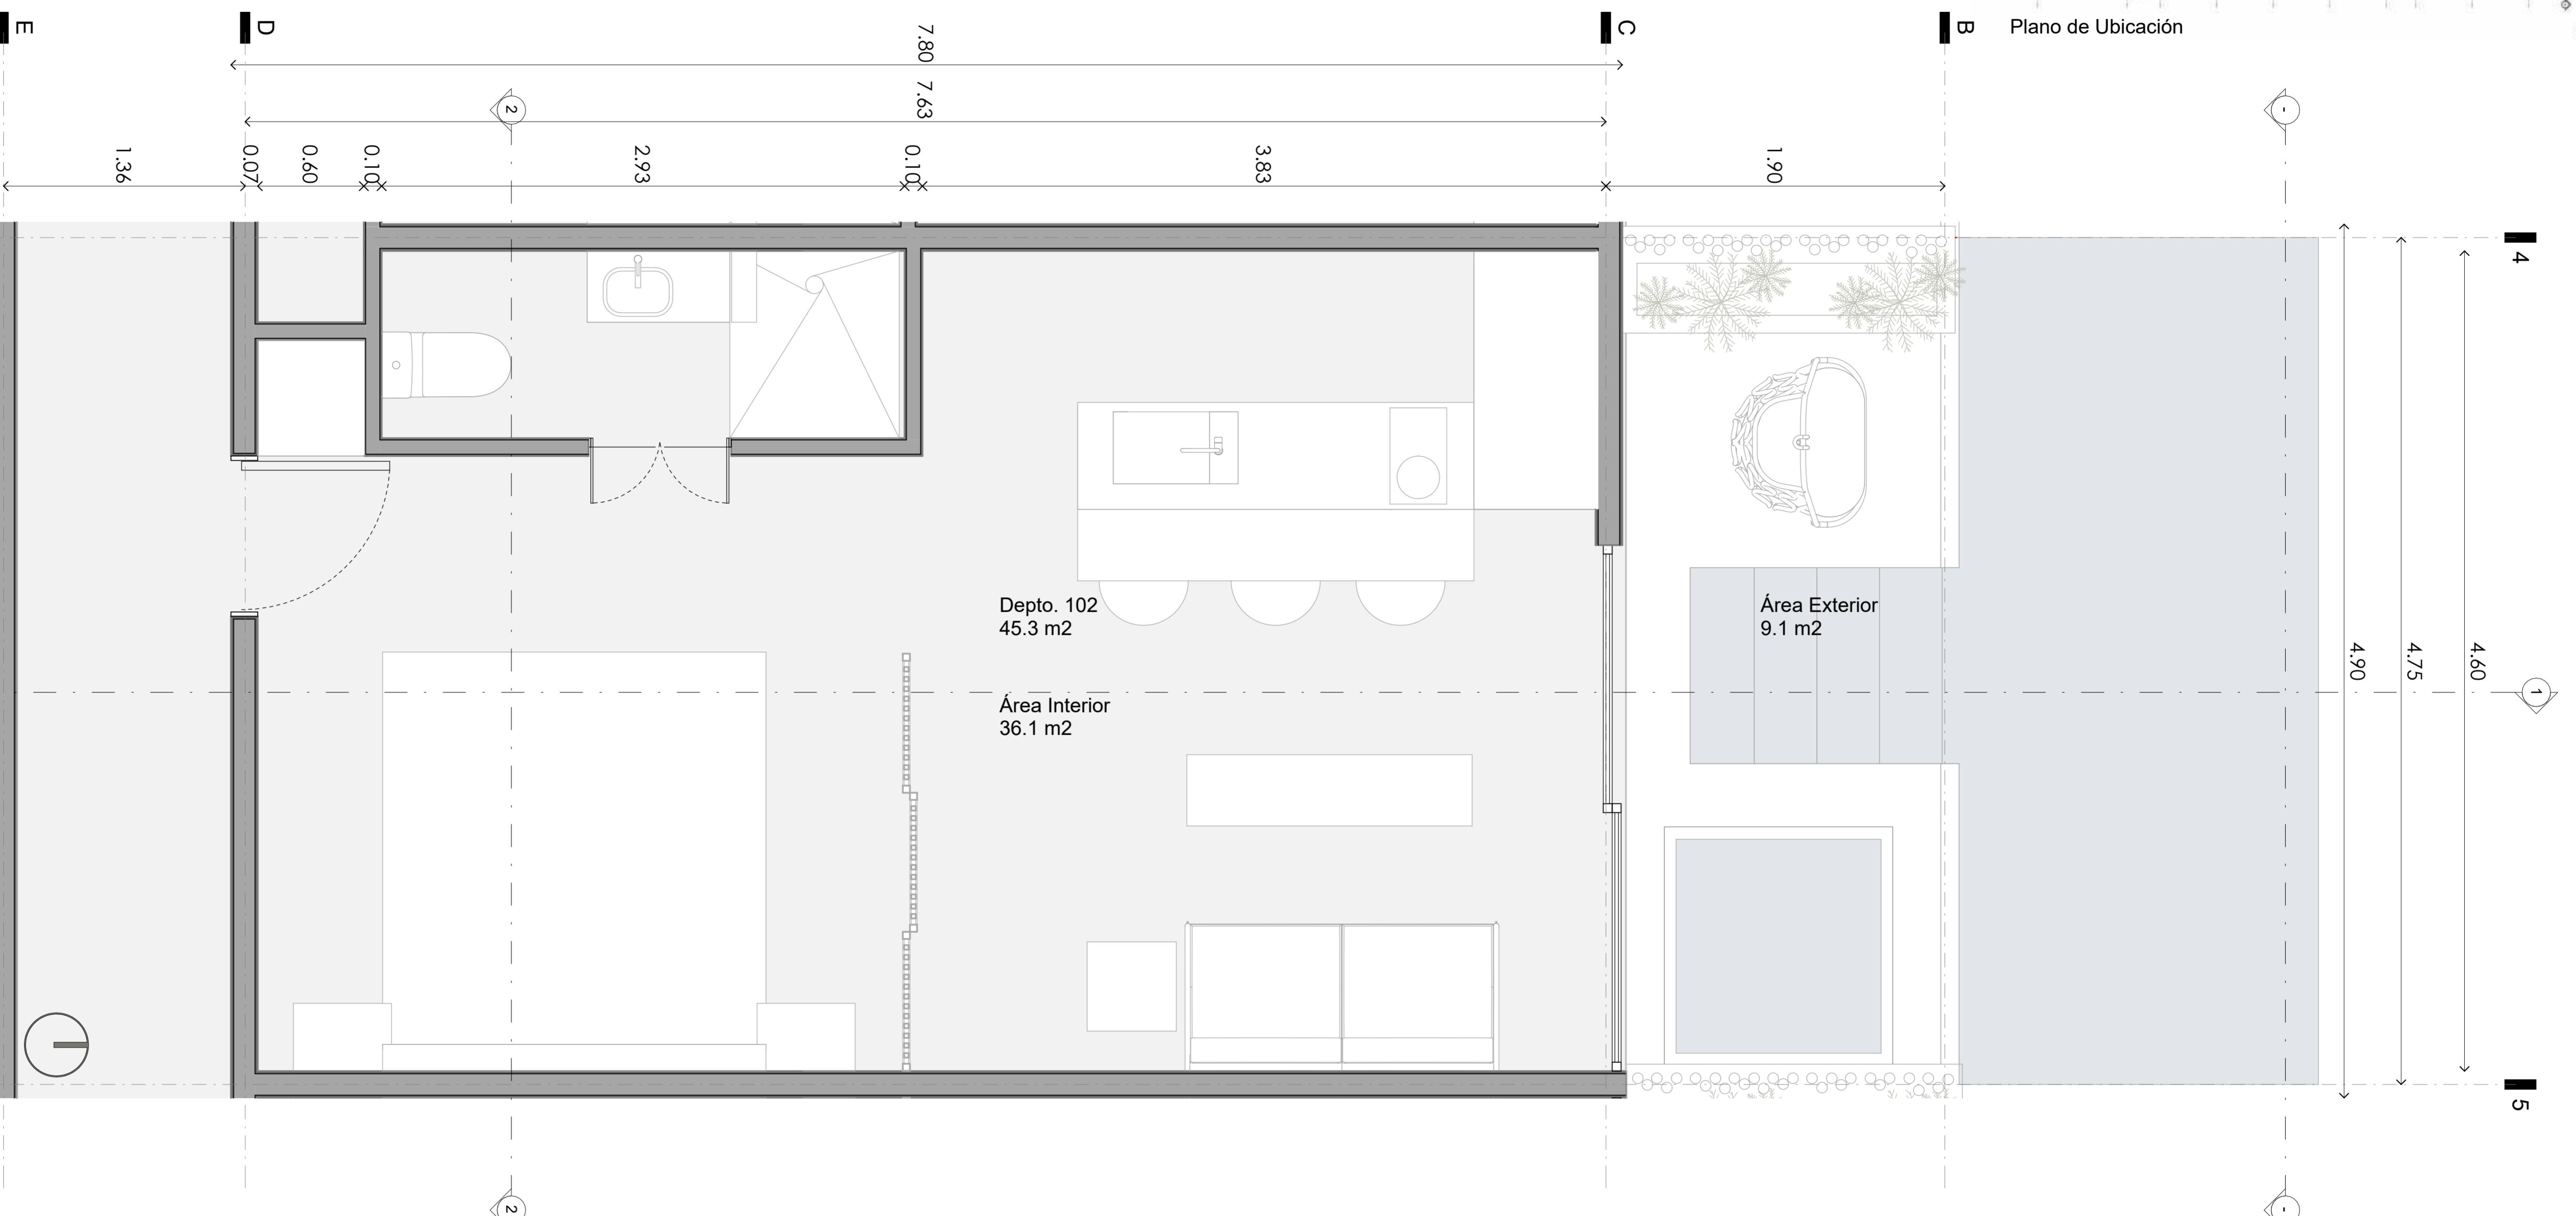

1.20
1
1.36
E
0.07
D
0.60
0.10
2.93
7.80
7.63
0.10
C
3.83
1.90
4
4.75
4.90
4.60
5
1
2
4
1
5



Información de proyecto

Proyecto

CASA MAKRAM

Cliente

GRUPO URBANA

Localización

TULUM



Simbología

Nomenclatura

N.P.T. Nivel de Piso Terminado
N.L.B.E. Nivel de Lecho Bajo de la Estructura
N.L.B.P. Nivel de Lecho Bajo de Plafón
N.L.B.L. Nivel de Lecho Bajo de Losa
N.L.A.P. Nivel Lecho Alto de Precio

Notas

Dimensiones en metros excepto las indicadas en otra unidad.
Todas las dimensiones en metros.
Las dimensiones y los ejes gobernan el dibujo.
Los contrastes en el sitio deben verificarse con los niveles indicados en el proyecto antes de realizar cualquier trabajo e informar cualquier discrepancia al coordinador del sitio.
El nivel rcp = -0.00 considera el acabado final.

Resumen

Firmas

Propietario

DRO

Corresponsable en C/DUYA

Dibujo:
TWA Architectural Group
Dibujo:
TWA Architectural Group
Revisio:
TWA Architectural Group
Nombre de Plano
DEPTO. 102
ESCALA
1 : 20
FECHA
01/17/23
CLAVE
ARQ19
SEULLO