



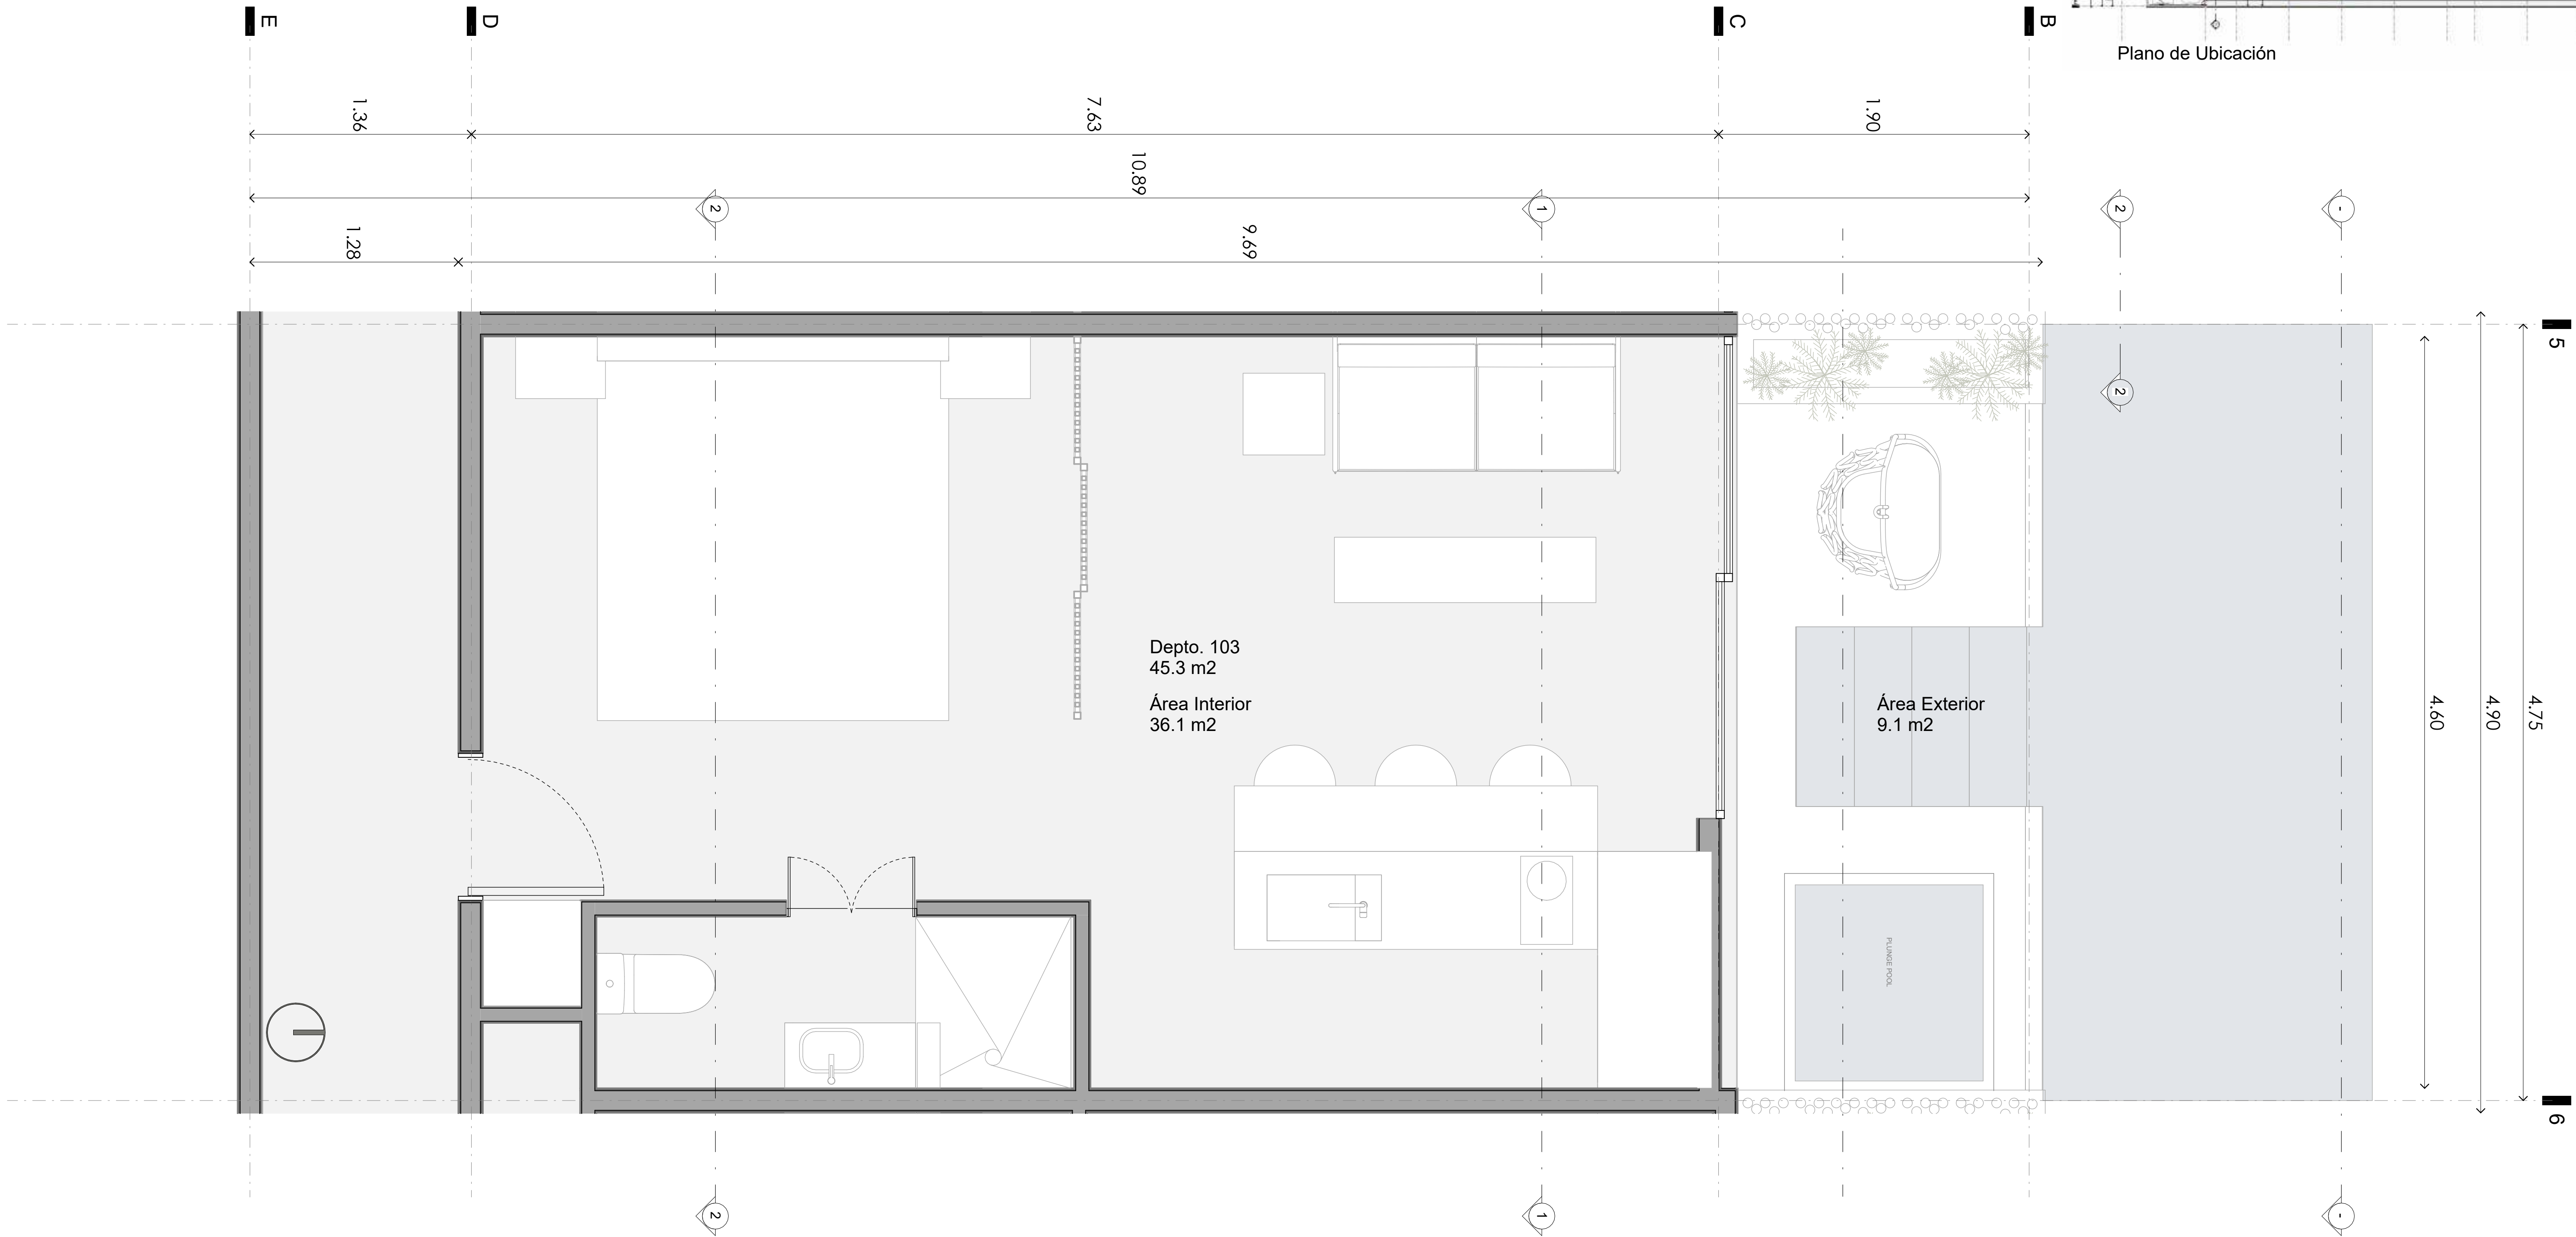

Información de proyecto
Proyecto
CASA MAKRAM
Cliente
GRUPO URBANA

Localización
TULUM

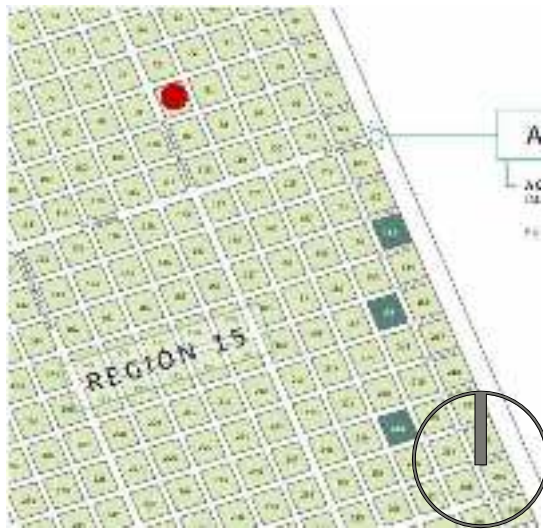

Simbología

Nomenclatura

N.P.T. Nivel de Piso Terminado
N.L.B.E. Nivel de Lecho Bajo de la Estructura
N.L.B.P. Nivel de Lecho Bajo de Platin
N.L.B.L. Nivel de Lecho Bajo de Losa
N.L.A.P. Nivel Lecho Alto de Piel

Notas

Dimensiones en metros excepto las indicadas en otra unidad.
Todas las dimensiones en metros.
Las dimensiones y los ejes gobiernan el dibujo.
Los contratistas en el sitio deben verificar todas las medidas y niveles indicados en el proyecto antes de realizar cualquier trabajo e informar cualquier discrepancia al coordinador del sitio.
El nivel npt + -0.00 considera el acabado final.

Resumen

Diseñador

Firmas

Propietario

DRO

Corresponsable en C/DUYA

Dibujo:
TWA Architectural Group
Dibujo:
Autor
Revisó:
Verificador

Nombre de Plano
DEPTO. 103

ESCALA
1 : 20
FECHA
01/17/23

CLAVE
ARQ20

SELLO