


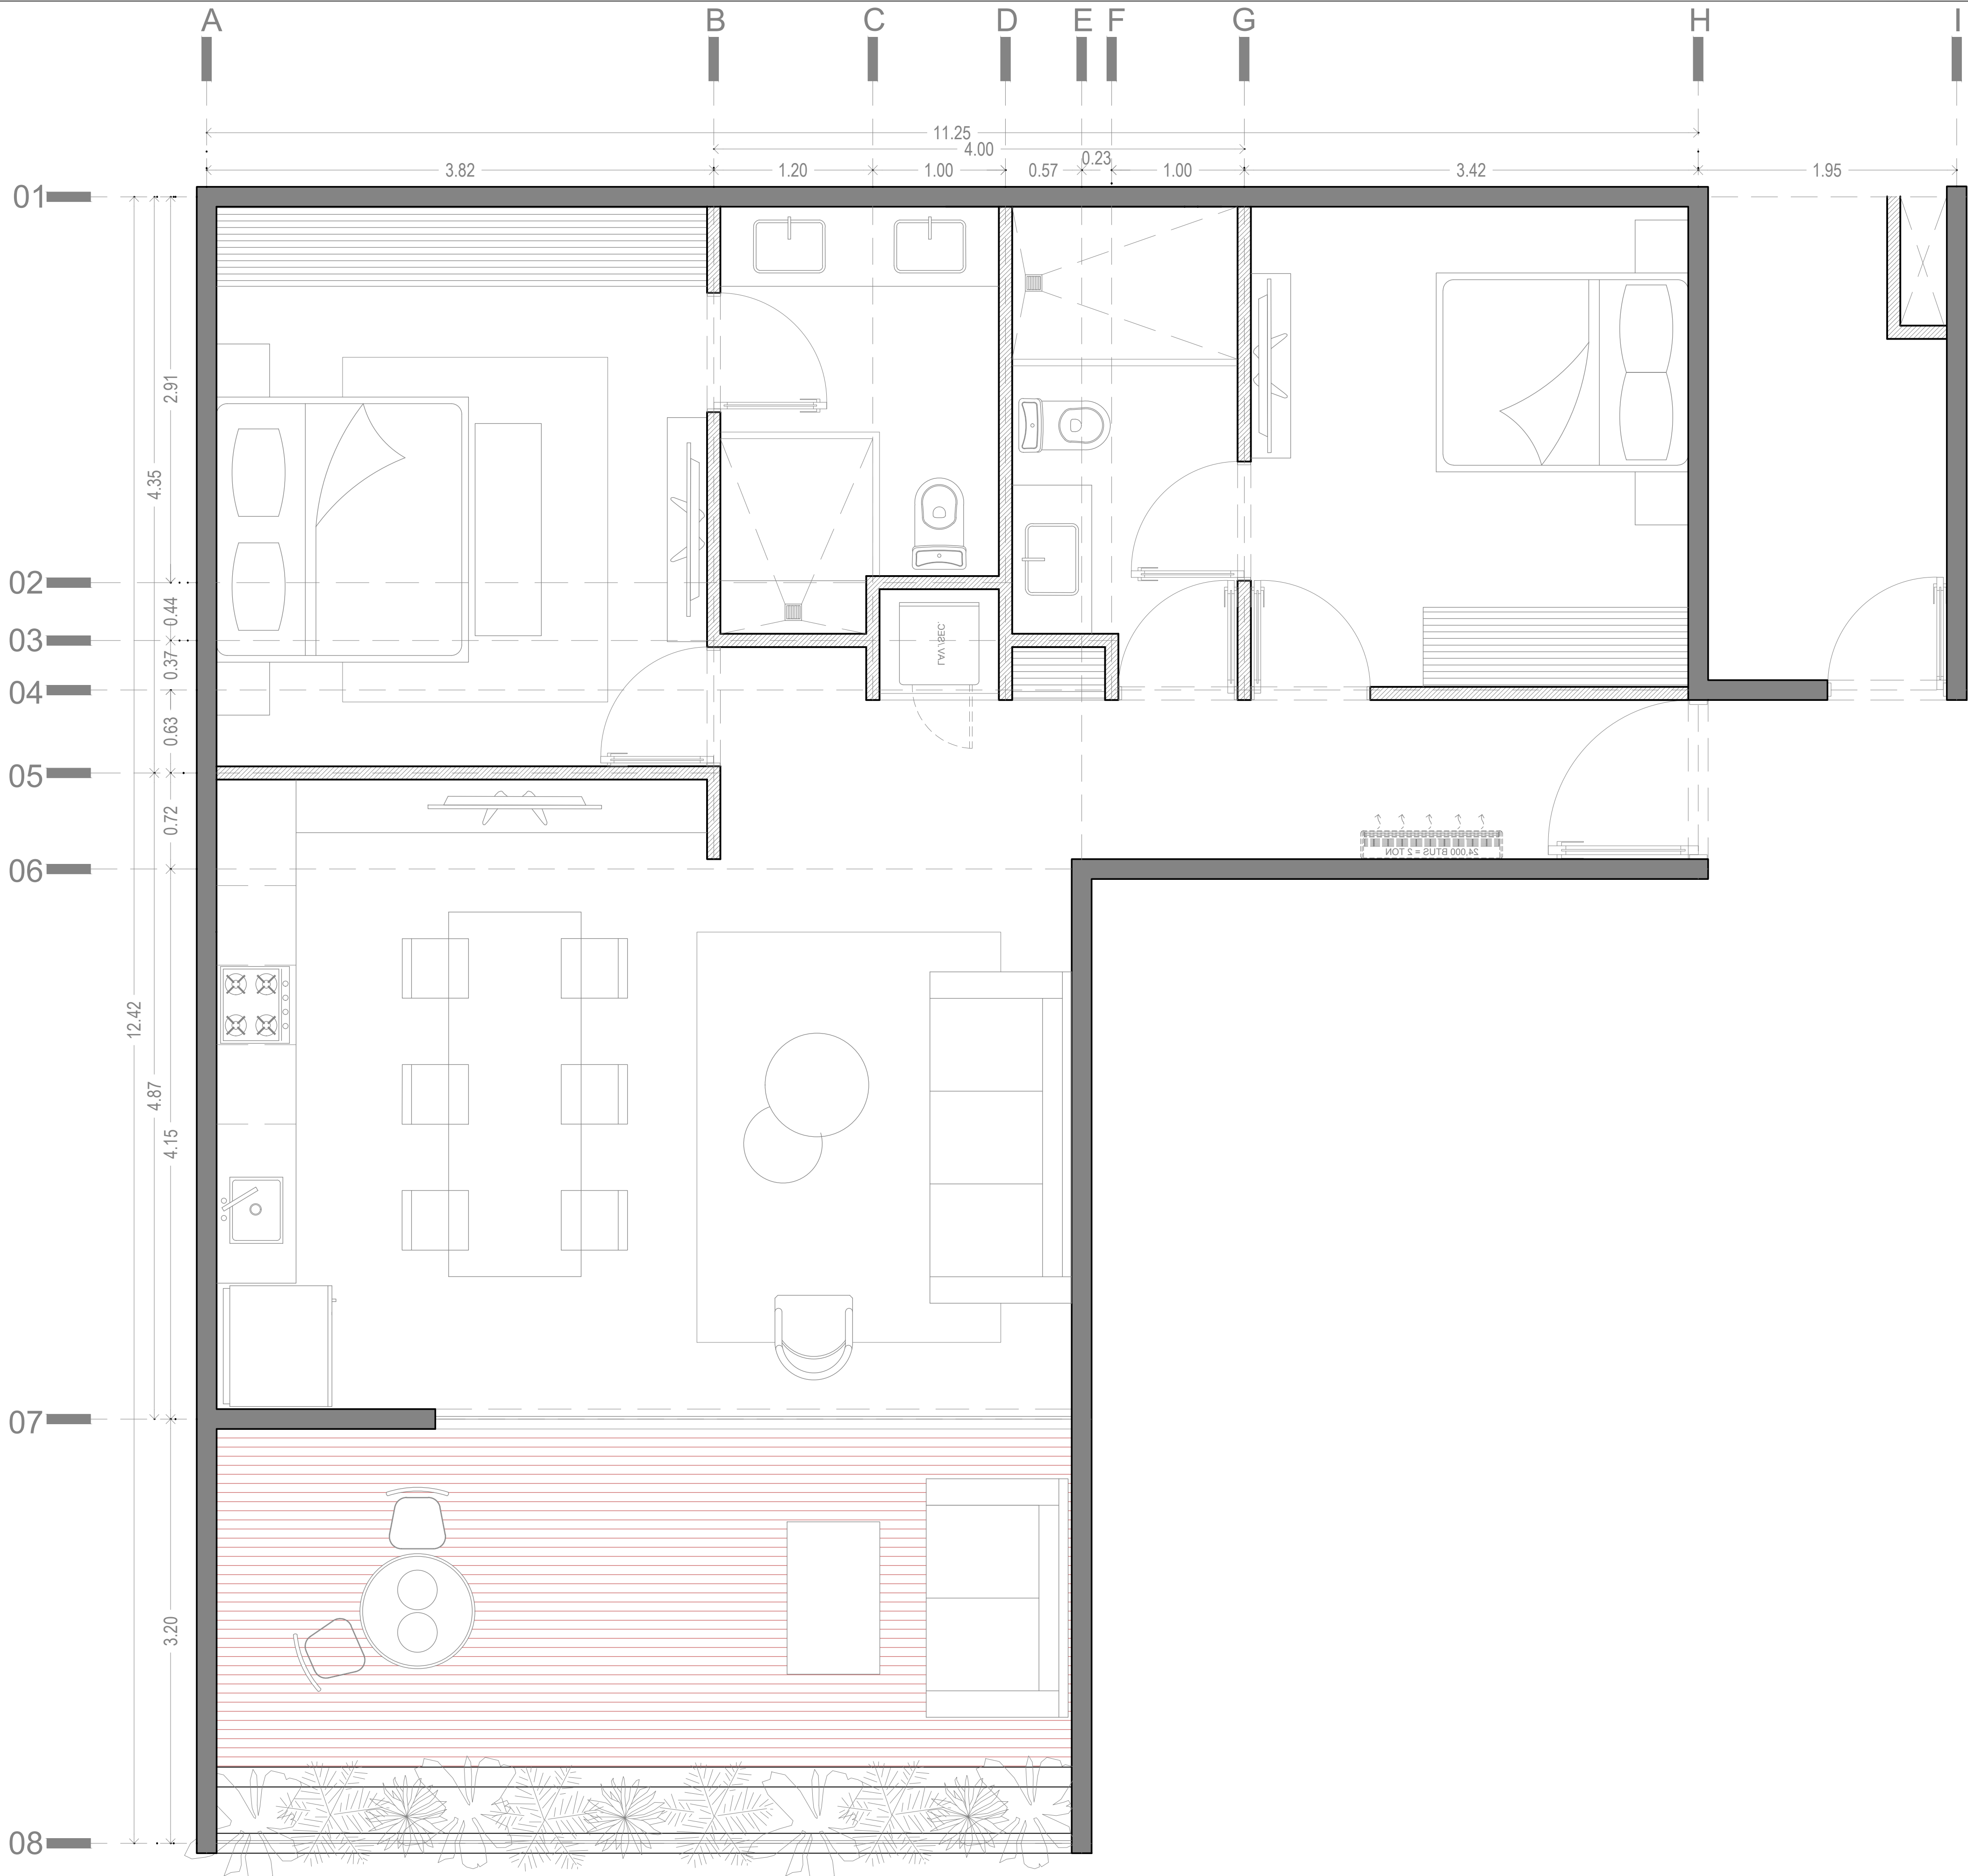

01 PENT HOUSE - AURORA
IDILK_ARQ_02 ESCALA: 1:55

SIMBOLOGIA GENERAL

XX

XX-XX-XX

ESCALA

1

INDICA EJES GENERALES

XX

INDICA NUMERO DE SECCION

XX

INDICA NUMERO DE ELEVACION
INDICA PLANO EN EL QUE SE ENCUENTRA

XX

NOMBRE DEL DIBUJO
ESCALA

↗


CAMBO DE PENDIENTE EN PISO (RAMPA)

↖

CAMBO DE NIVEL EN PISO

Somos
Arquitectos.

CROQUIS DE LOCALIZACIÓN:

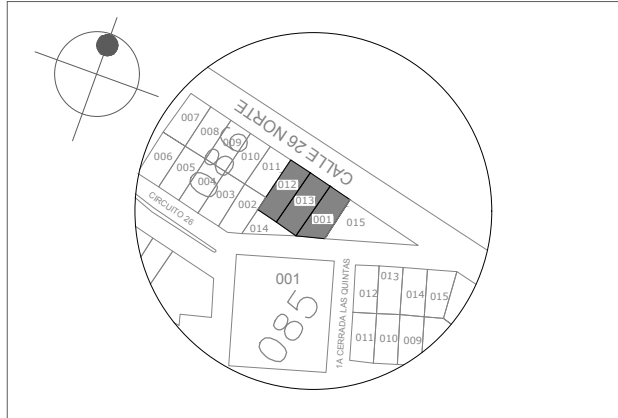

NOTAS Y OBSERVACIONES

*LAS MEDIDAS MARCADAS EN ESTE PLANO SON TEORICAS. EL CONTRATISTA DEBE REVISARLAS EN OBRA ANTES DE PROCEDER A LA CONSTRUCCION O FABRICACION DE CUALQUIER ELEMENTO. Y DE EXISTIR ALGUNA DISCREPANCIA DEBERAN SER SOLUCIONADAS POR LA SUPERVISION ARQUITECTONICA.

*NO TOMAR MEDIDAS A ESCALA.

*COTAS Y NIVELES EN METROS.

*ESTE PLANO ANULA LOS ANTERIORES.

DATOS DEL PROYECTO:

PROYECTO:	IDILIK PLAYA DEL CARMEN
UBICACION:	ZONA "5TAS DEL CARMEN", PLAYA DEL CARMEN, MPIO. DE SOLIDARIDAD, Q. ROO, MX
PROPIETARIO:	LUCA LIBURDI S.A. DE C.V.
TIPO DE PLANO:	ARQUITECTONICO_PLANTAS
REVISOR:	JJCG
REVISION:	REV. 01

ACOTACION:

METROS
FECHA:
OCTUBRE DE 2024
ESCALA:
1:55
ESCALA GRAFICA
1/55
0 0.55 1.10 1.65 2.2 2.75 (m.)

DATOS DEL AUTOR DEL PROYECTO:

NOMBRE:	SOMOS ARQUITECTOS I TALLER
ARQUITECTO A CARGO:	ARQ. JONATHAN JAVIER CARDENAS GASCA
CIUDAD:	PLAYA DEL CARMEN, Q.ROO
DIRECCION:	CALLE 38 NTE, ESQ.40, PALMEIRAS L01
TELEFONO:	+ 52 (984) 138 30 98
CORREO ELECTRONICO:	JONATHAN@SOMOS-ARQUITECTOS.COM

NOMENCLATURA:

NPT:	NIVEL DE PISO TERMINADO
NSP:	NIVEL SOBRE FRENTE
NIL:	NIVEL INFERIOR DE LOSA
NSL:	NIVEL SUPERIOR DE LOSA
NSP:	NIVEL SOBRE PIRELLA
NJ:	NIVEL DE JARDIN
NB:	NIVEL DE BANQUETA
NP:	NIVEL DE PAVIMENTO
NIT:	NIVEL INFERIOR DE TRABE
NST:	NIVEL SUPERIOR DE TRABE
NSM:	NIVEL SOBRE MURO
NIP:	NIVEL INFERIOR DE PLAFON
HC:	ALTURA DE CERRAMIENTO
HA:	ALTURA DE ANTEPECHO

REVISIONES:

REV.	FECHA	OBSERVACIONES	APR.
01	12.01.21		PROP.

CLAVE DE PLANO:

IDIL_ARQ_02