


Somos  
Arquitectos.

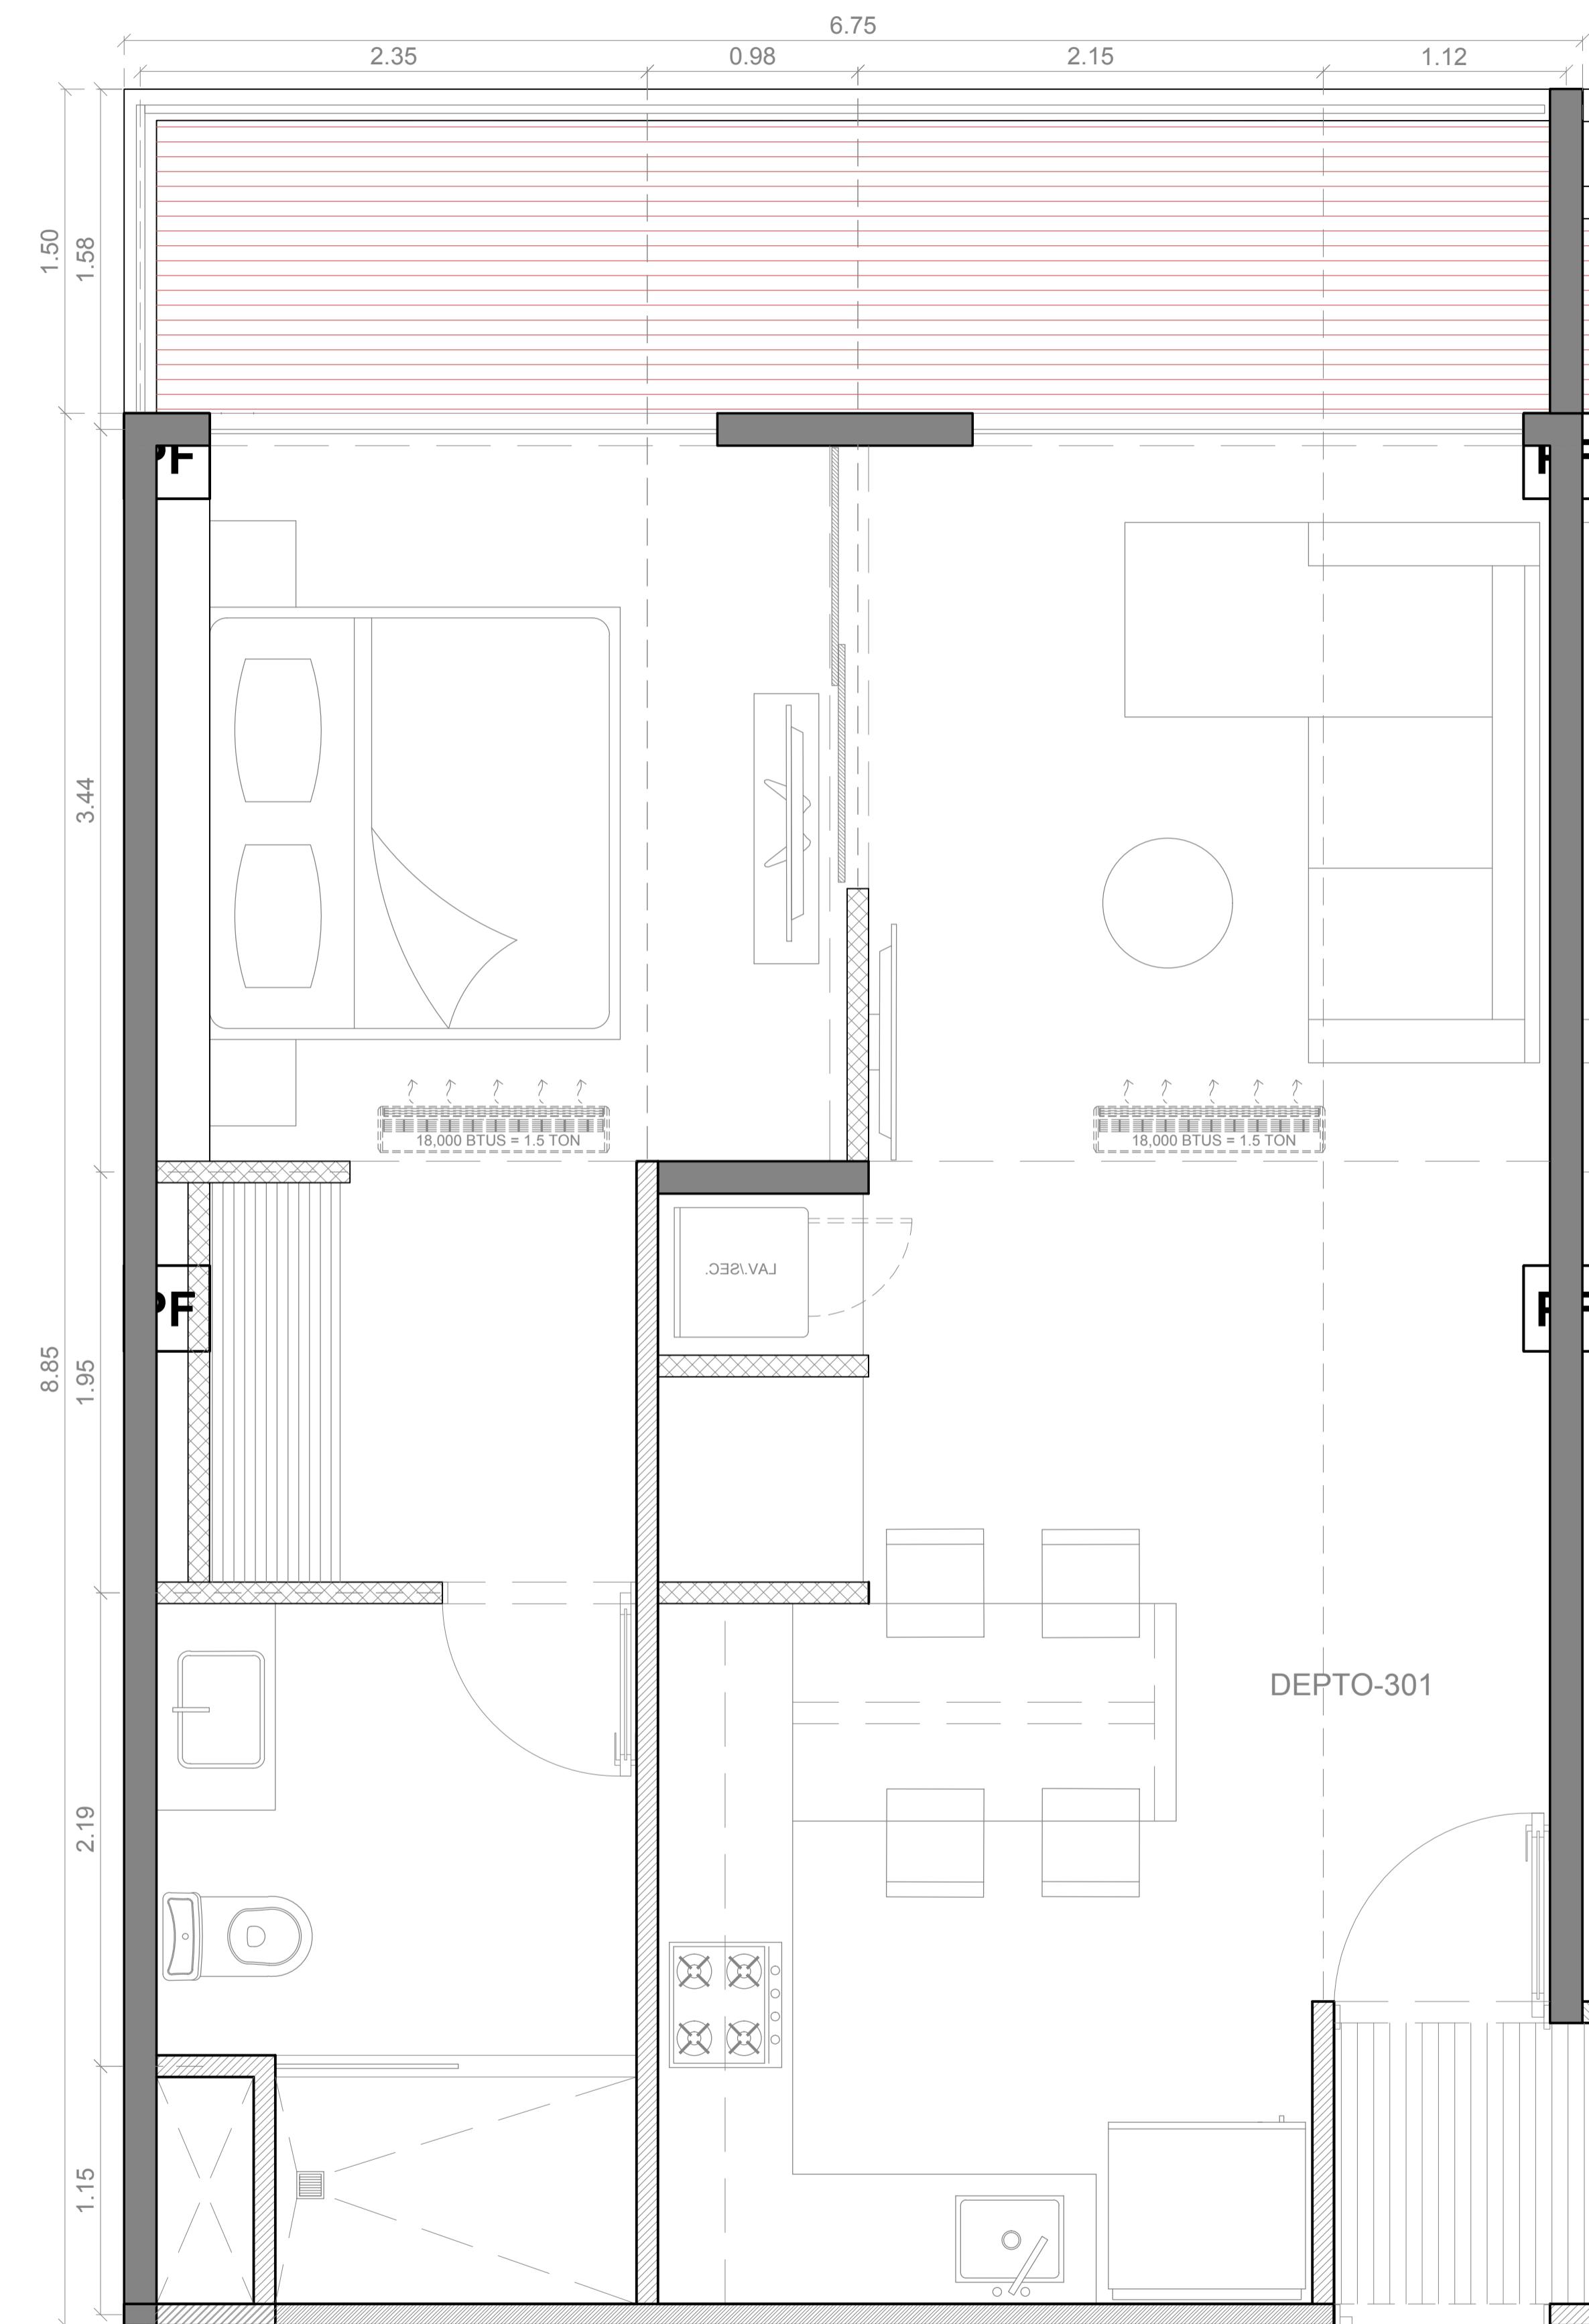

01 CORALINA PLUS  
IDILIK\_DT ESCALA: 1:22

#### DESGLOSE DE M<sup>2</sup>

Paño ext.muros = 56.68 M<sup>2</sup>  
Terraza = 10.01 M<sup>2</sup>  
Gran Total = 66.69 M<sup>2</sup>

NOTAS Y OBSERVACIONES:  
 \*LAS MEDIDAS MARCADAS EN ESTE PLANO SON TÉCNICAS, EL CONTRATISTA DEBERÁ REVISARLO ANTES DE PREDER A LA CONSTRUCCIÓN. FABRICACIÓN DE CUALQUIER ELEMENTO Y DE EXISTIR ALGUNA DISCREPANCIA DEBERÁN SER SOLUCIONADAS POR LA SUPERVISIÓN ARQUITECTÓNICA.  
 \*NO TOMAR MEDIDAS A ESCALA.  
 \*COTAS Y NIVELES EN METROS.  
 \*ESTE PLANO ANULA LOS ANTERIORES.

DATOS DEL PROYECTO:  
 PROYECTO: IDILIK PLAYA DEL CARMEN  
 USO: ZONA "STAS DEL CARMEN", PLAYA DEL CARMEN, MPIO. DE SOLIDARIDAD, Q. ROO, MX  
 PROPIETARIO: LUCA LIBURDI S.A. DE C.V.  
 TIPO DE PLANO: ARQUITECTÓNICO\_PLANTAS  
 REVISÓ: JJCG REVISIÓN: REV. 01


ACOTACIÓN: METROS  
 FECHA: NOVIEMBRE DE 2023  
 ESCALA: 1:70  
 ESCALA GRÁFICA:

DATOS DEL AUTOR DEL PROYECTO:  
 NOMBRE: SOMOS ARQUITECTOS I TALLER  
 ARQUITECTO DISEÑADOR: ARQ. JONATHAN JAVIER CARDENAS GASCA  
 CIUDAD: PLAYA DEL CARMEN, Q.ROO  
 DIRECCIÓN: CALLE 38 NTE, ESQ.40, PALMEIRAS L01  
 TELÉFONO: + 52 (984) 138 30 98  
 CORREO ELECTRÓNICO: JONATHAN@SOMOS-ARQUITECTOS.COM

NOMENCLATURA:  
 NPT: NIVEL DE PISO TERMINADO  
 NSF: NIVEL SOBRE FIRME  
 NIL: NIVEL INFERIOR DE LOSA  
 NSL: NIVEL SUPERIOR DE LOSA  
 NSP: NIVEL SOBRE PDETIL  
 NJ: NIVEL DE JARDÍN  
 NS: NIVEL SOBRE SUELTOS  
 NP: NIVEL DE PAVIMENTO  
 NIT: NIVEL INFERIOR DE TRABE  
 NST: NIVEL SUPERIOR DE TRABE  
 NSM: NIVEL SOBRE MURO  
 NIP: NIVEL INFERIOR DE PLAFON  
 HZ: ALTURA DE PISO  
 HA: ALTURA ANTEPECHO

REVISIONES:  
 REV. FECHA OBSERVACIONES APR.  
 01 12.01.21 PROP.

#### SIMBOLOGIA GENERAL

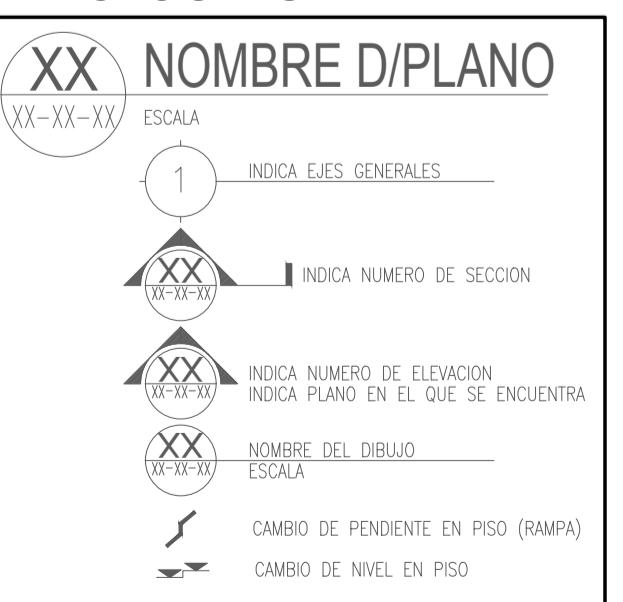

CLAVE DE PLANO:  
 IDIL\_DT\_02