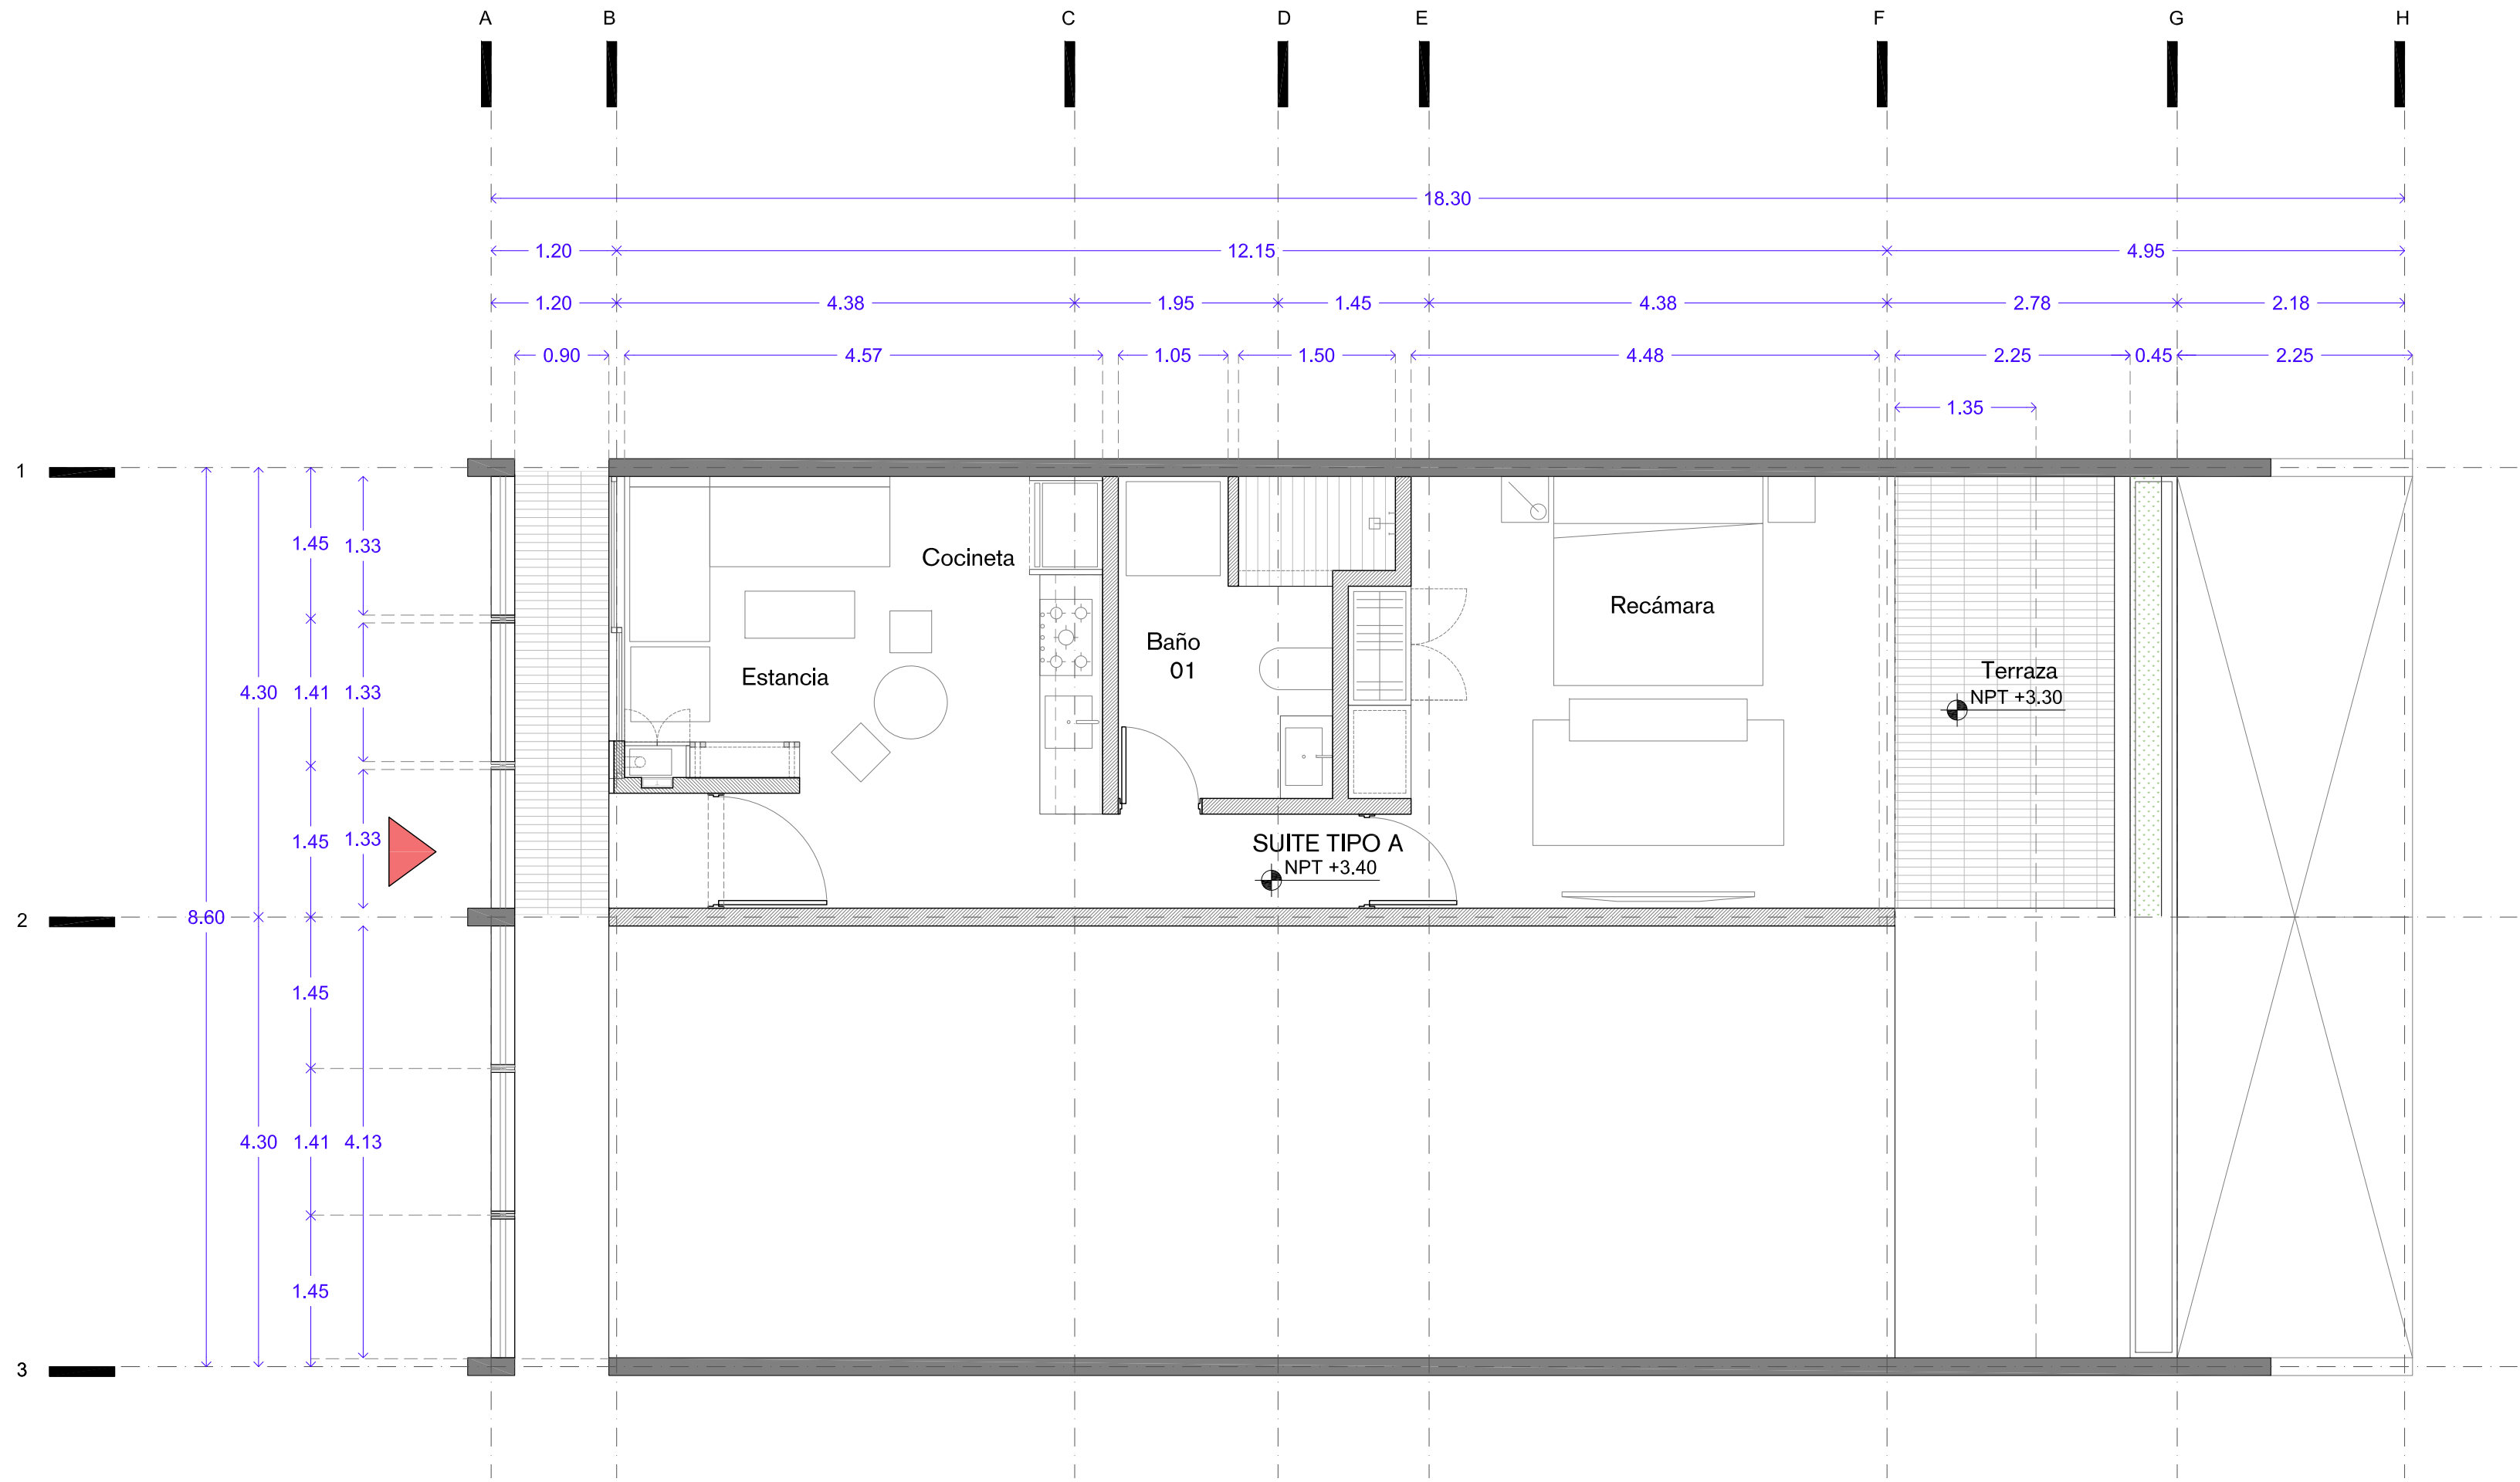
A
B
C
D
E
F
G
H
18.30
1.20
12.15
4.95
1.20
4.38
1.95
1.45
4.38
2.78
2.18
0.90
4.57
1.05
1.50
4.48
2.25
0.45
2.25
1.35
1
2
3
8.60
1.45
1.33
4.30
1.41
1.33
1.45
1.33
1.45
4.30
1.41
4.13
1.45
Cocineta
Estancia
Baño
01
Recámara
Terraza
NPT +3.30
SUITE TIPO A
NPT +3.40