



Proyecto

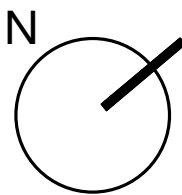

Norte



Localización en Nivel

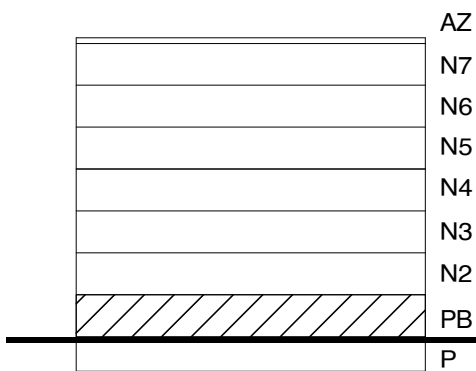

Localización en Planta



Plano

UND 102



PLANTA ARQUITECTONICA

UNIDAD 102 - STUDIO TIPO 3

Areas

INTERIOR	33.43	M2
EXTERIOR	2.53	M2
TOTAL	35.96	M2
INTERIOR	359.84	SQFT
EXTERIOR	27.23	SQFT
TOTAL	387.07	SQFT

Escala Gráfica

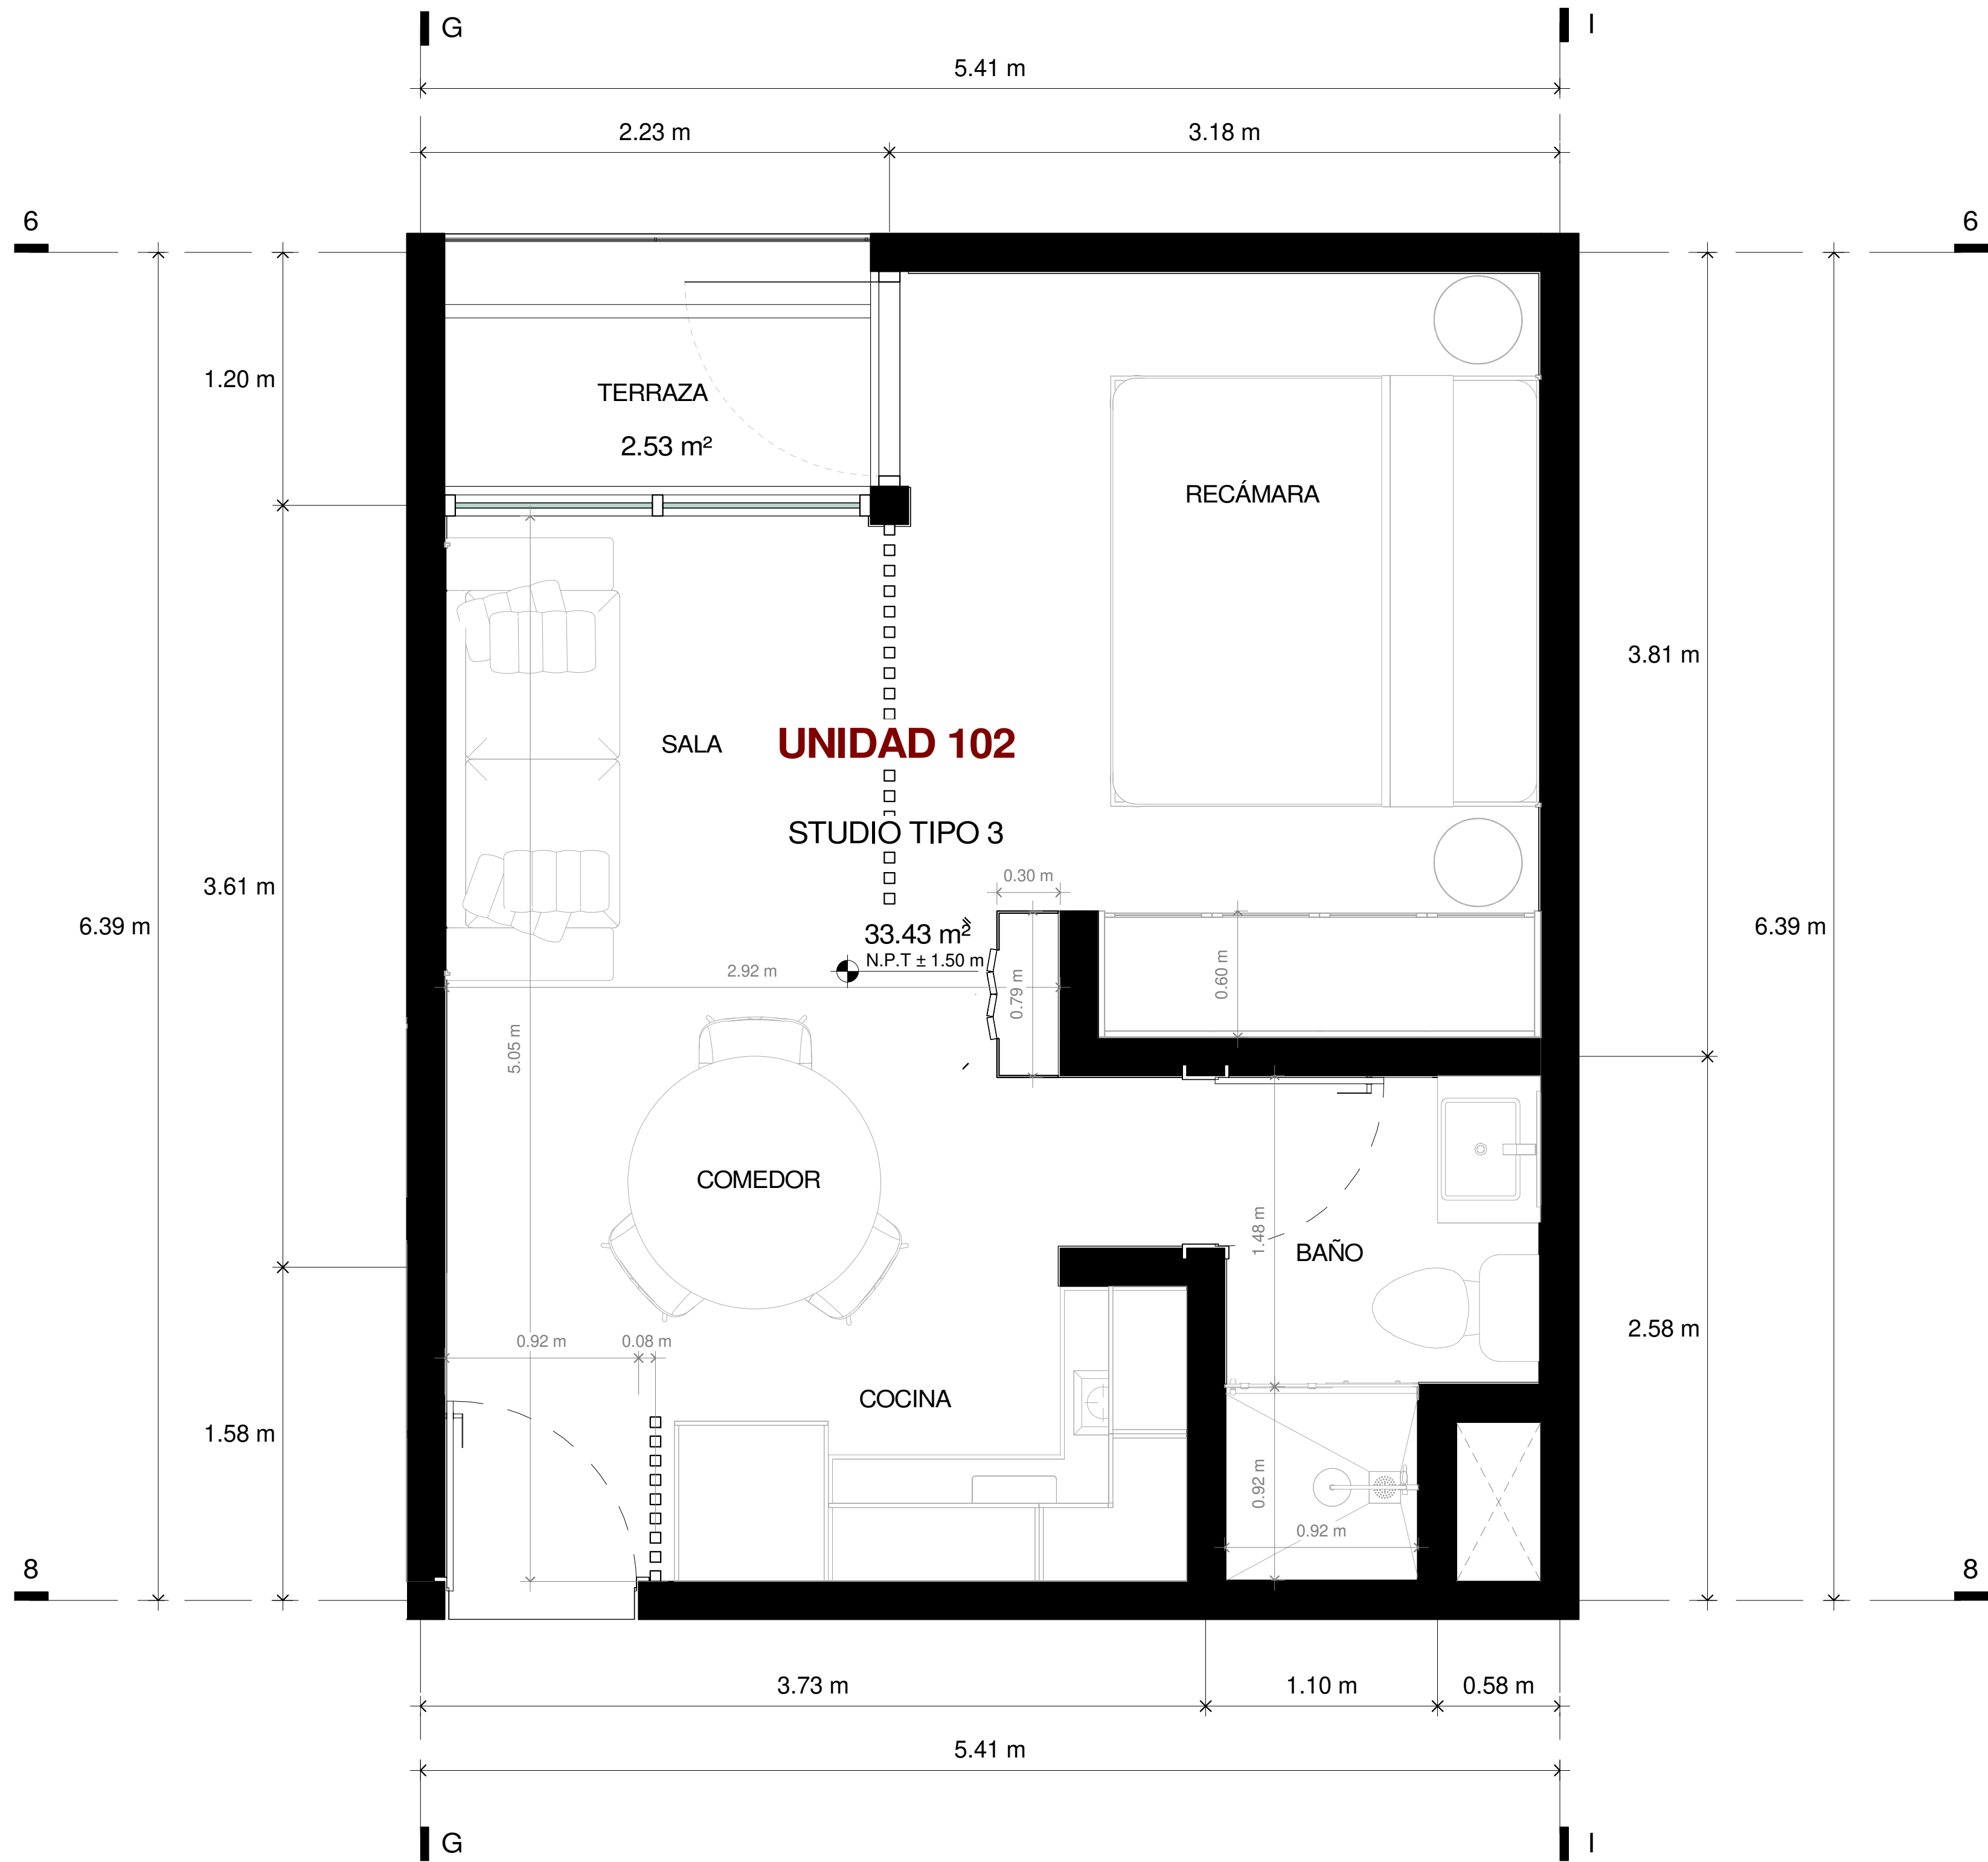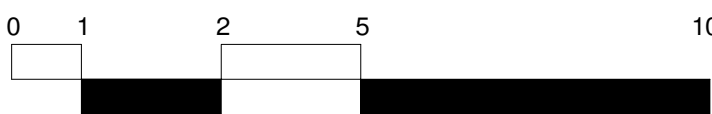

1 UNIDAD 102
1 : 20