



Proyecto

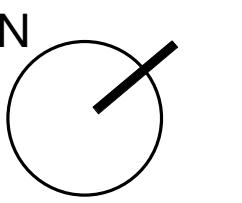


Norte



Localización en Nivel

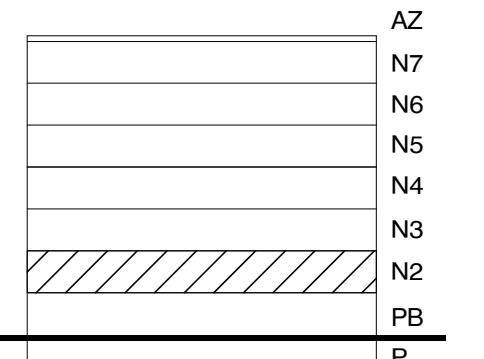

Localización en Planta

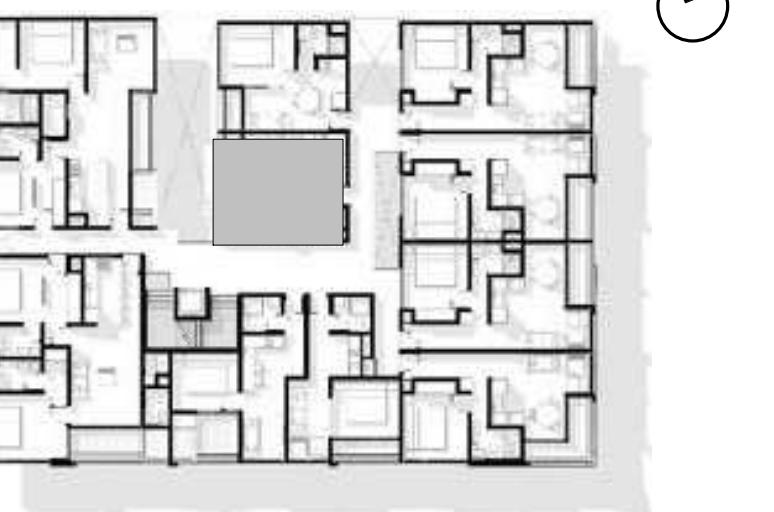

Plano


UND 201
PLANTA ARQUITECTONICA

UNIDAD 201 - STUDIO TIPO 2

Areas

INTERIOR	33.43	M ²
EXTERIOR	2.53	M ²
TOTAL	35.96	M²
INTERIOR	359.84	SQFT
EXTERIOR	27.23	SQFT
TOTAL	387.07	SQFT

Escala Gráfica

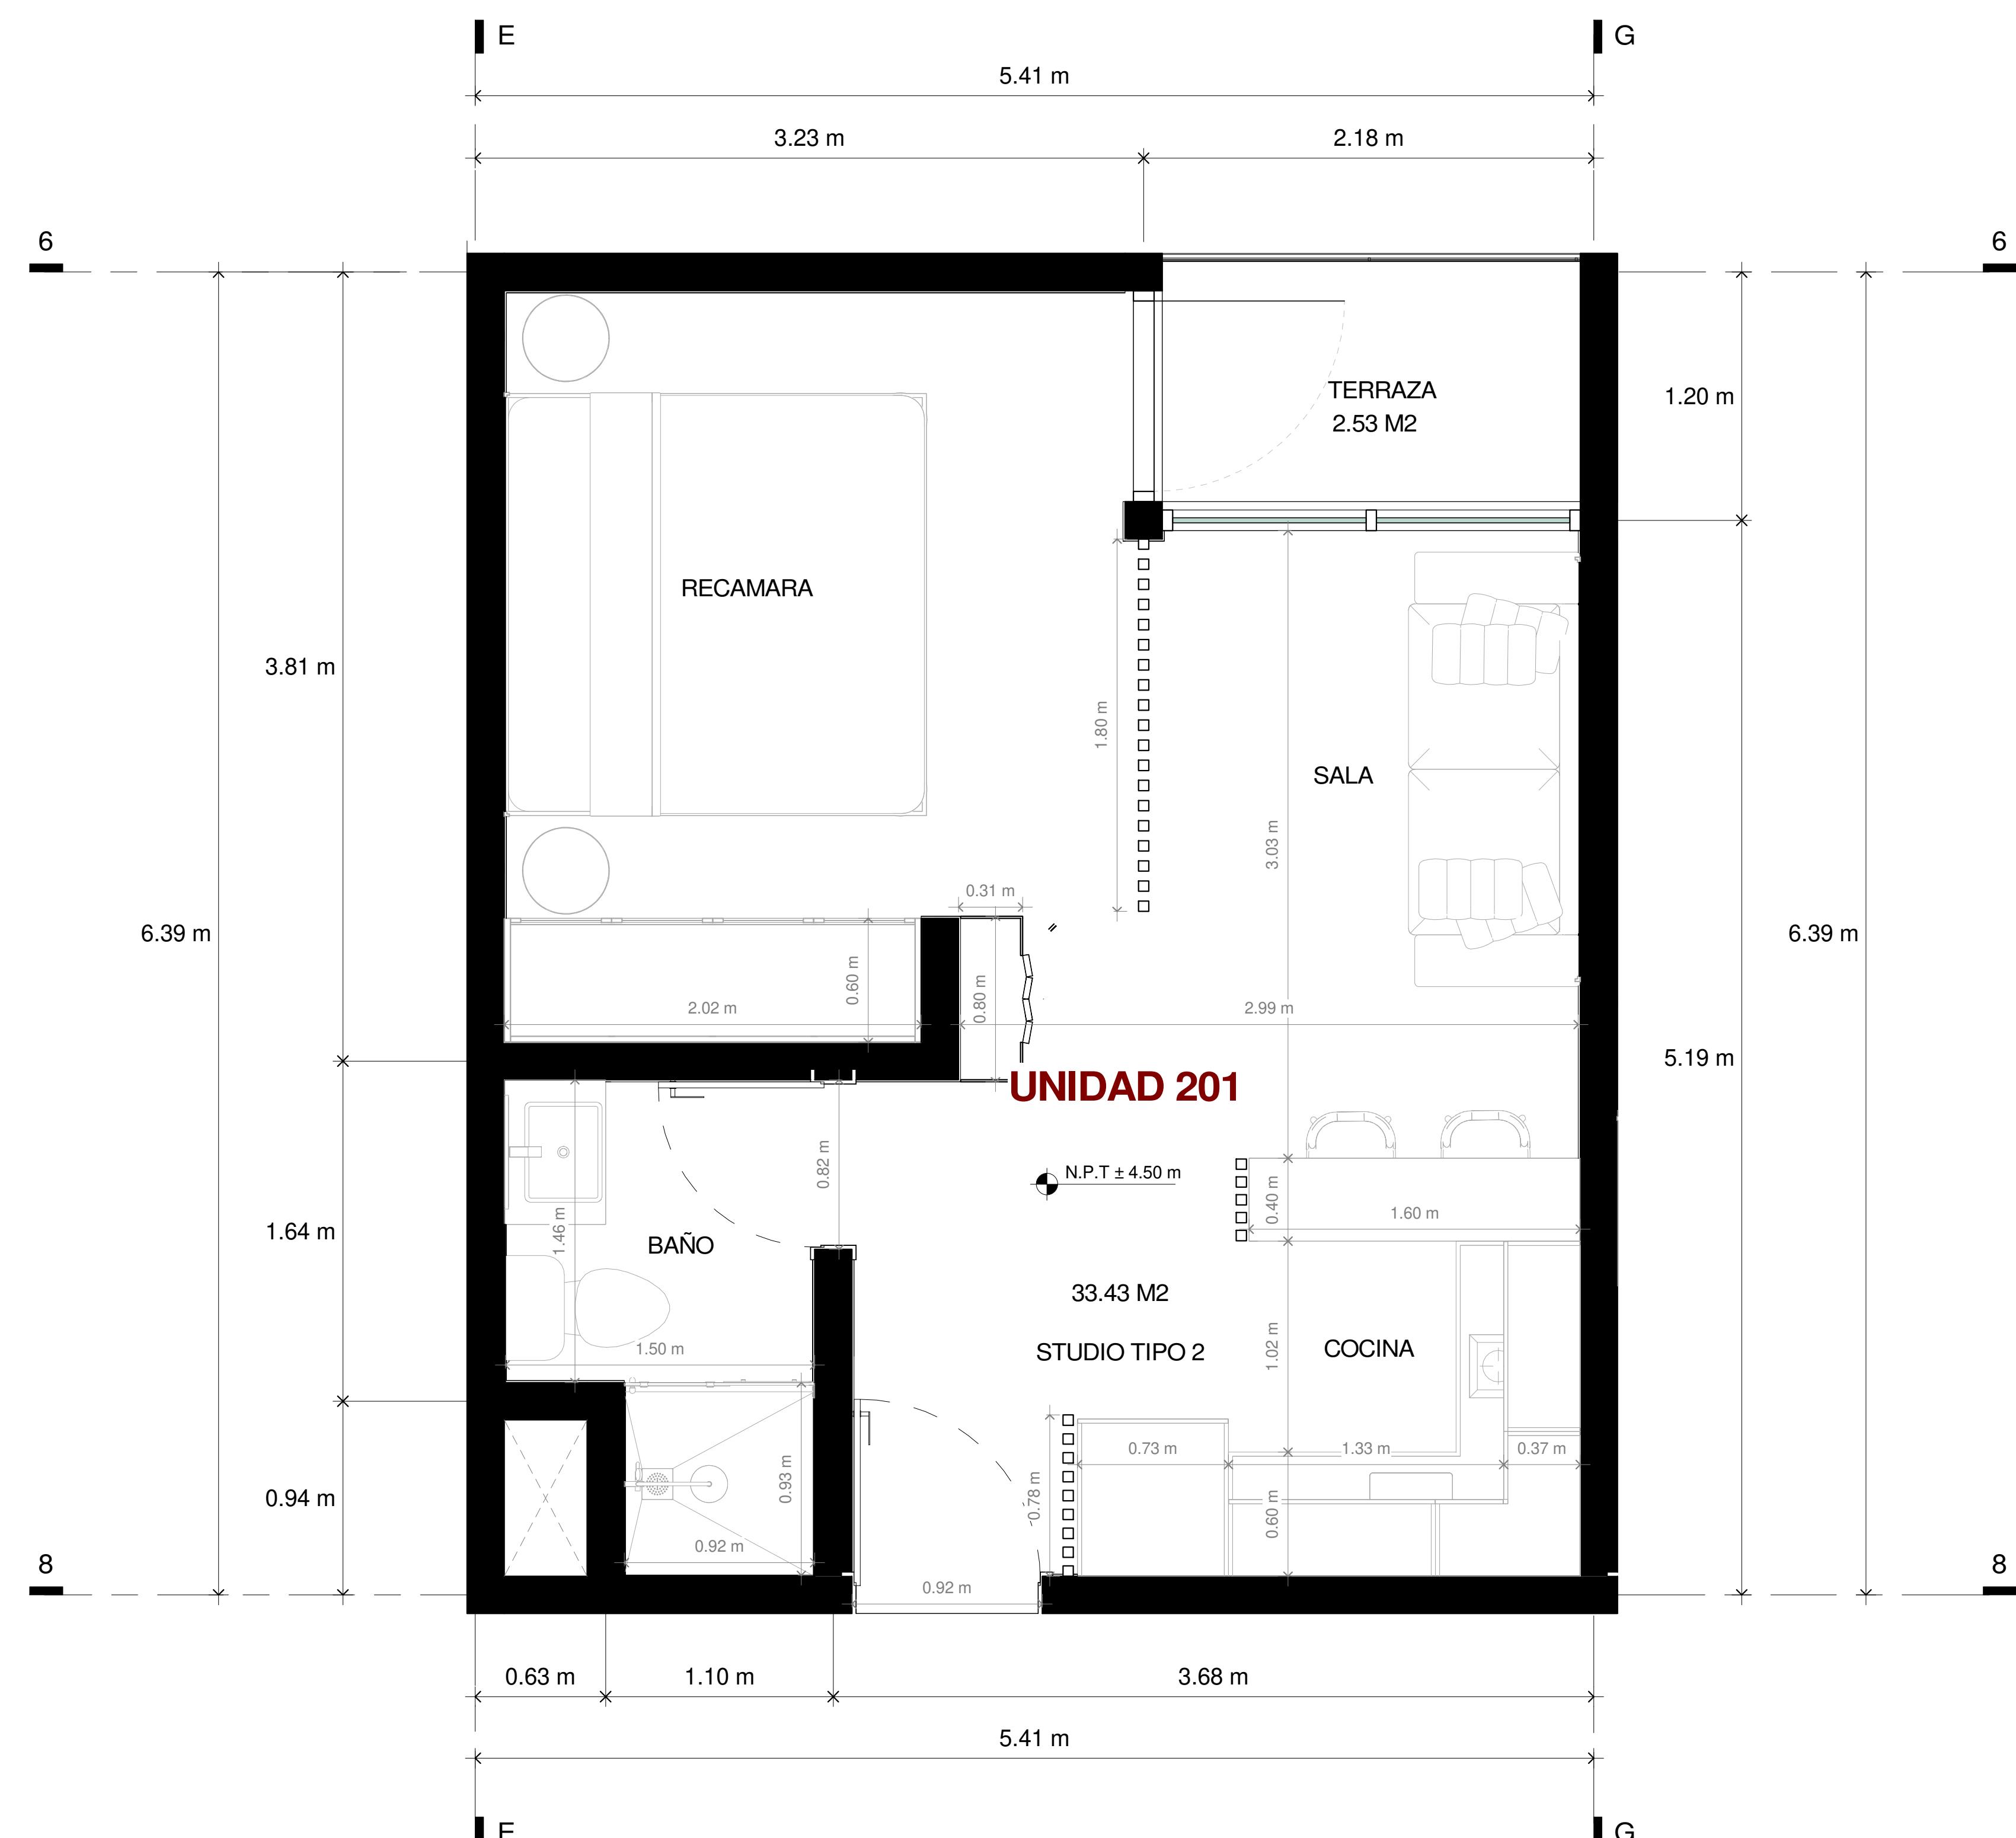

1 UNIDAD 201
1 : 20