



## Proyecto




## Norte

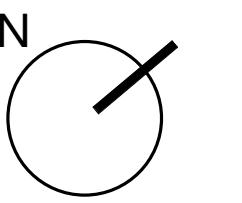

## Localización en Nivel

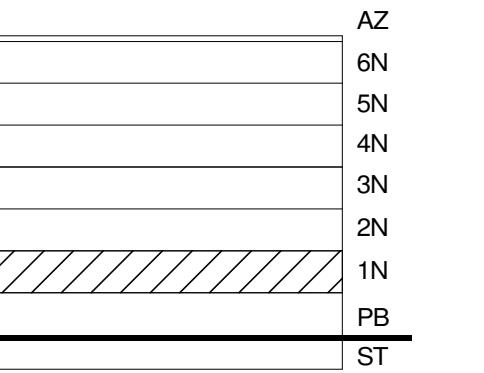

## Localización en Planta

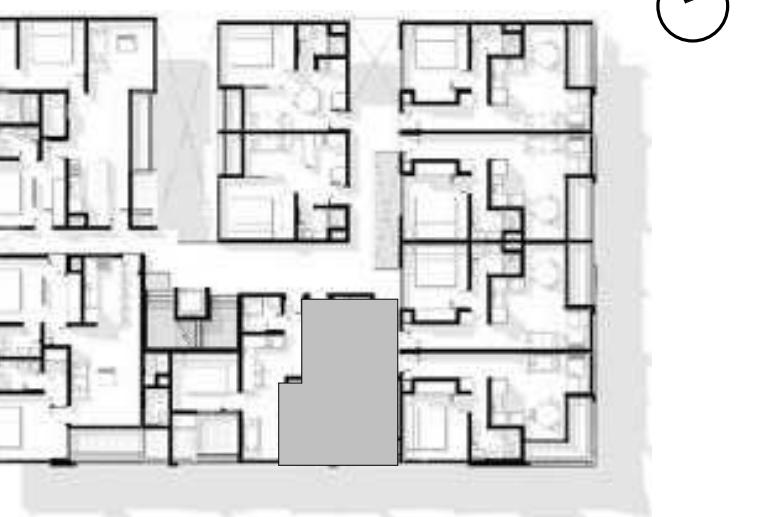

## Plano



**UND 207**  
**PLANTA ARQUITECTONICA**

UNIDAD 207 - STUDIO TIPO 1

## Areas

INTERIOR	34.6	M2
EXTERIOR	3.9	M2
<b>TOTAL</b>	<b>38.50</b>	<b>M2</b>
INTERIOR	365.65	SQFT
EXTERIOR	41.01	SQFT
<b>TOTAL</b>	<b>406.66</b>	<b>SQFT</b>

## Escala Gráfica

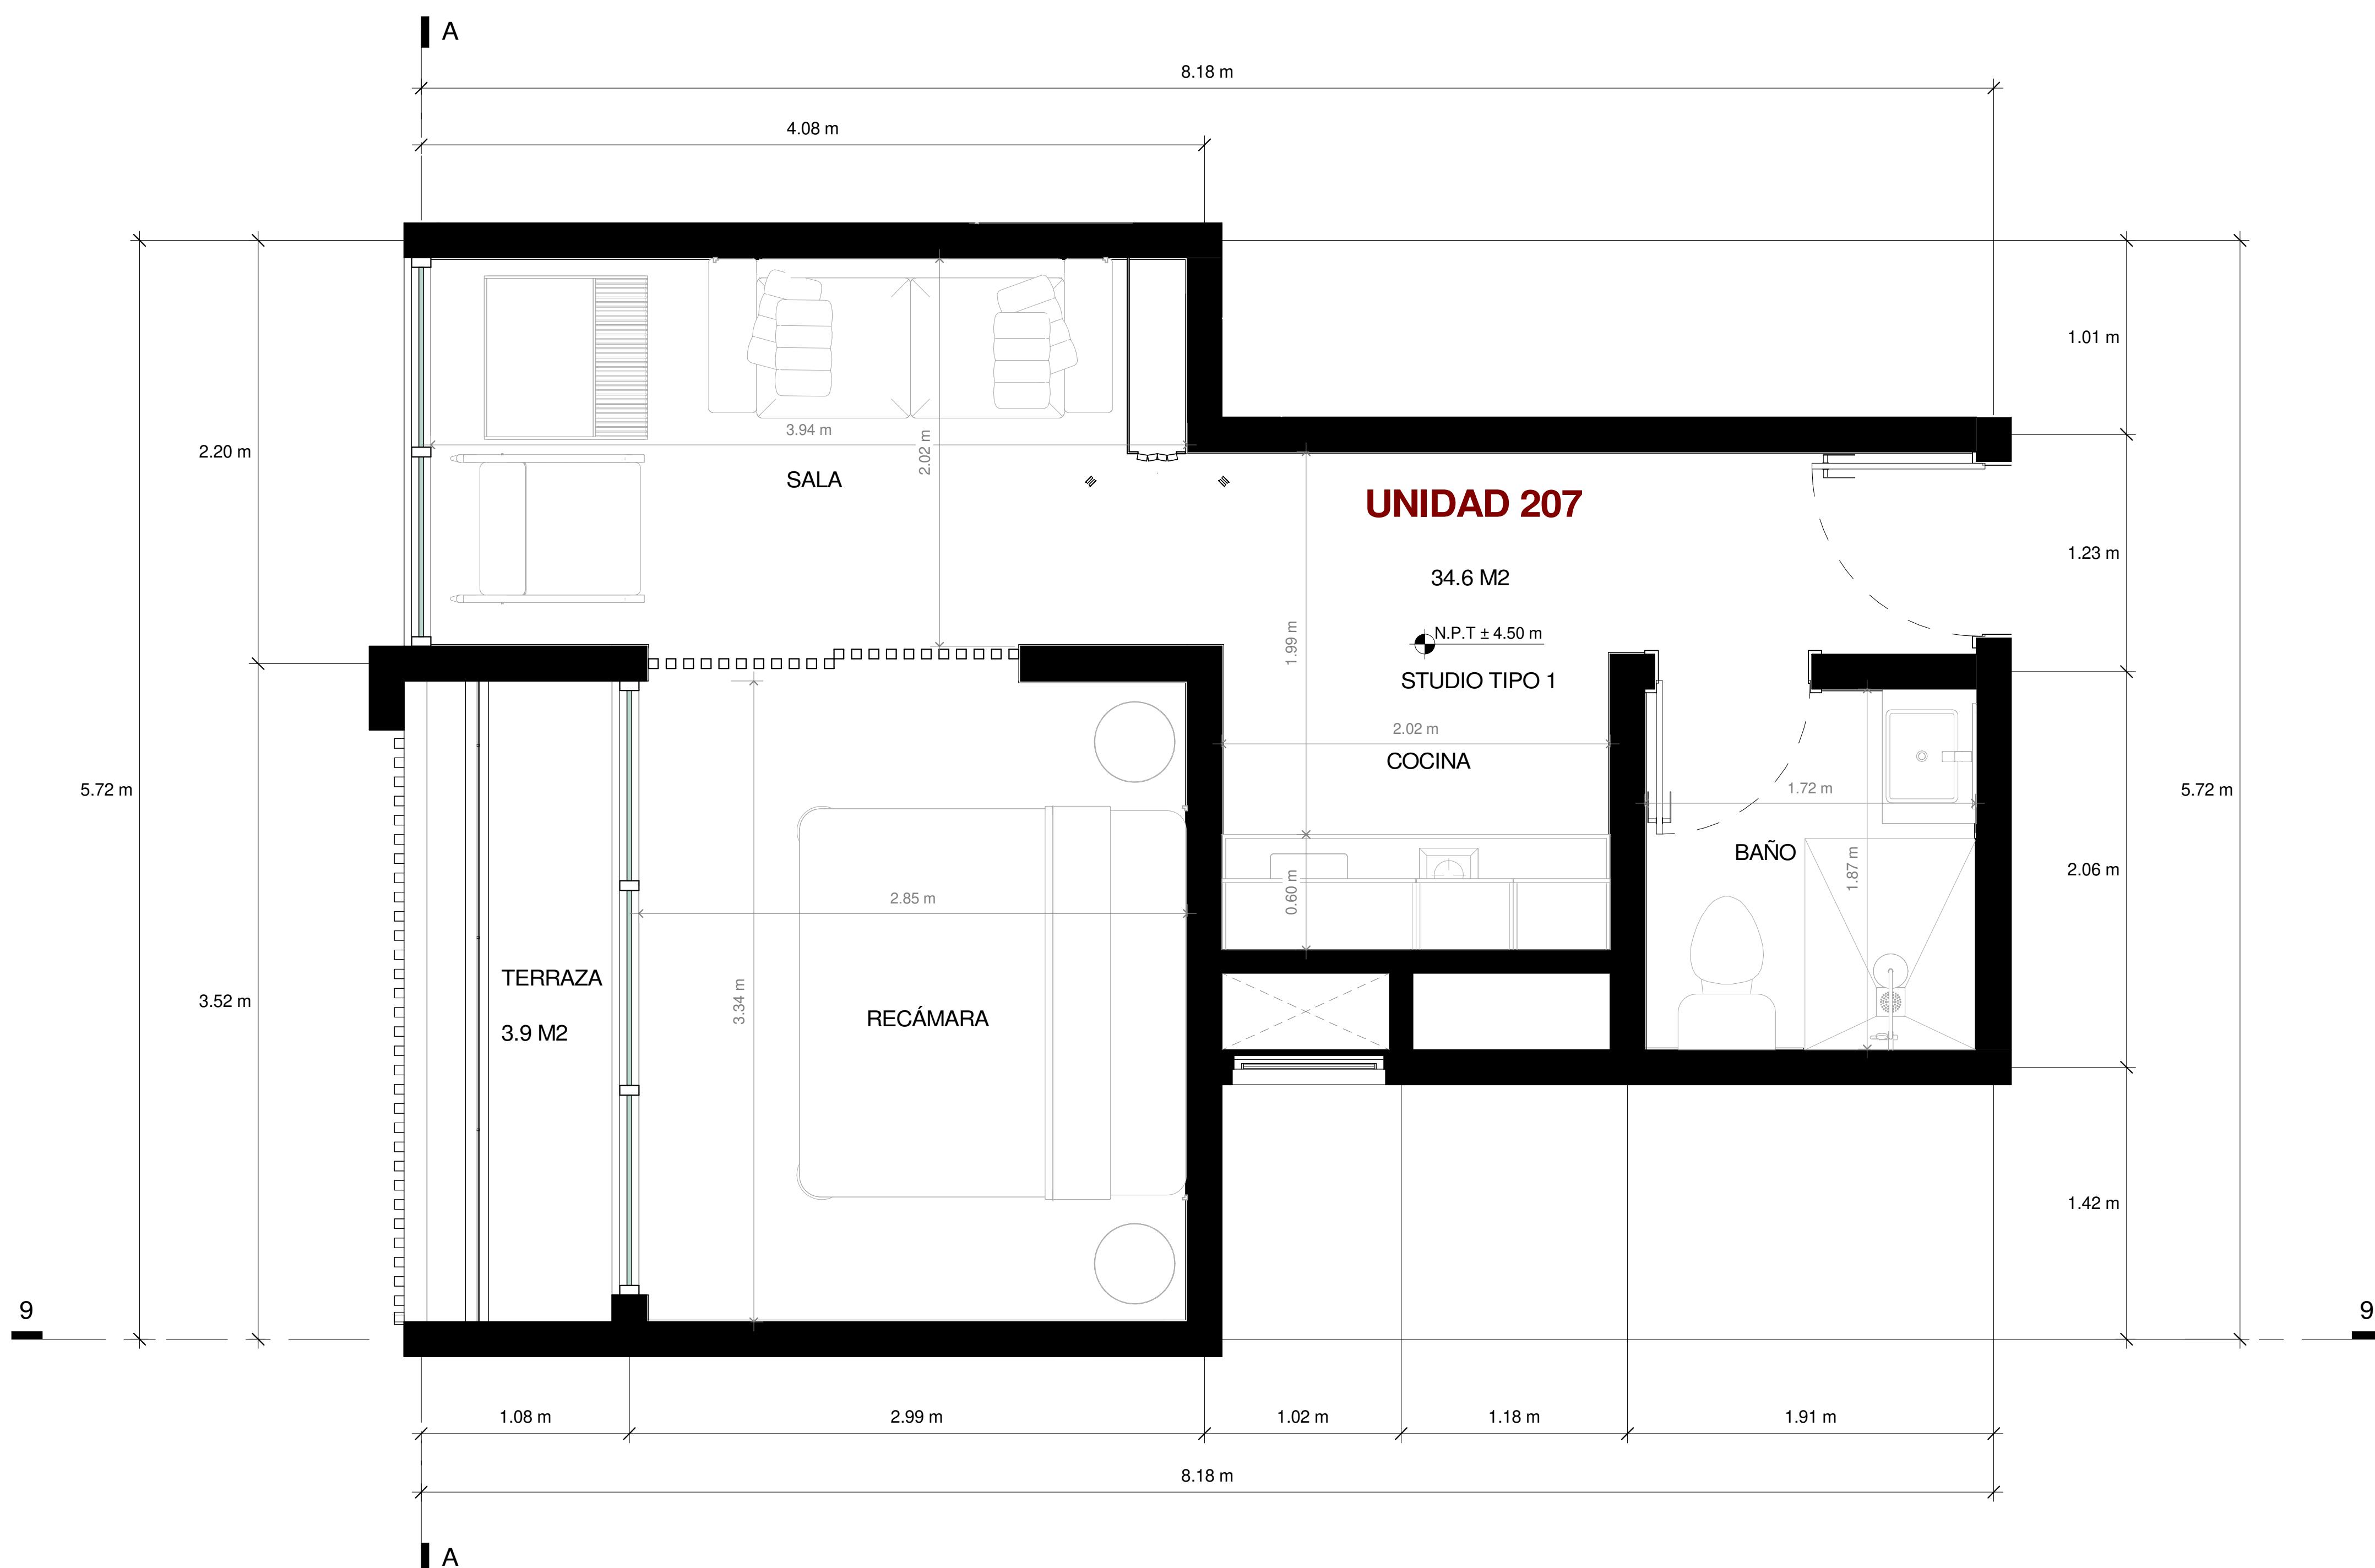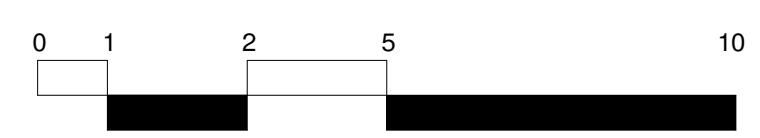

1 UNIDAD 207  
1 : 20