



Proyecto

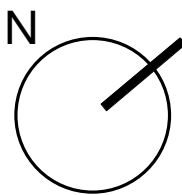

Norte



Localización en Nivel

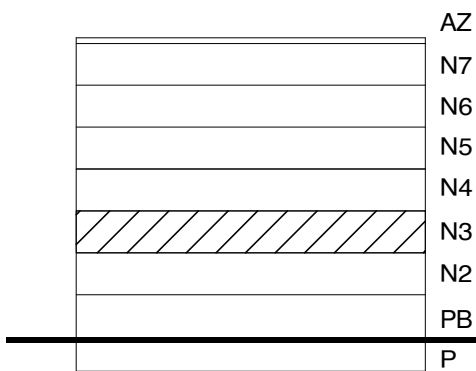

Localización en Planta



Plano

UND 307



PLANTA ARQUITECTONICA

UNIDAD 307 - STUDIO TIPO 1

Areas

INTERIOR	34.6	M2
EXTERIOR	3.9	M2
TOTAL	38.50	M2
INTERIOR	365.65	SQFT
EXTERIOR	41.01	SQFT
TOTAL	406.66	SQFT

Escala Gráfica

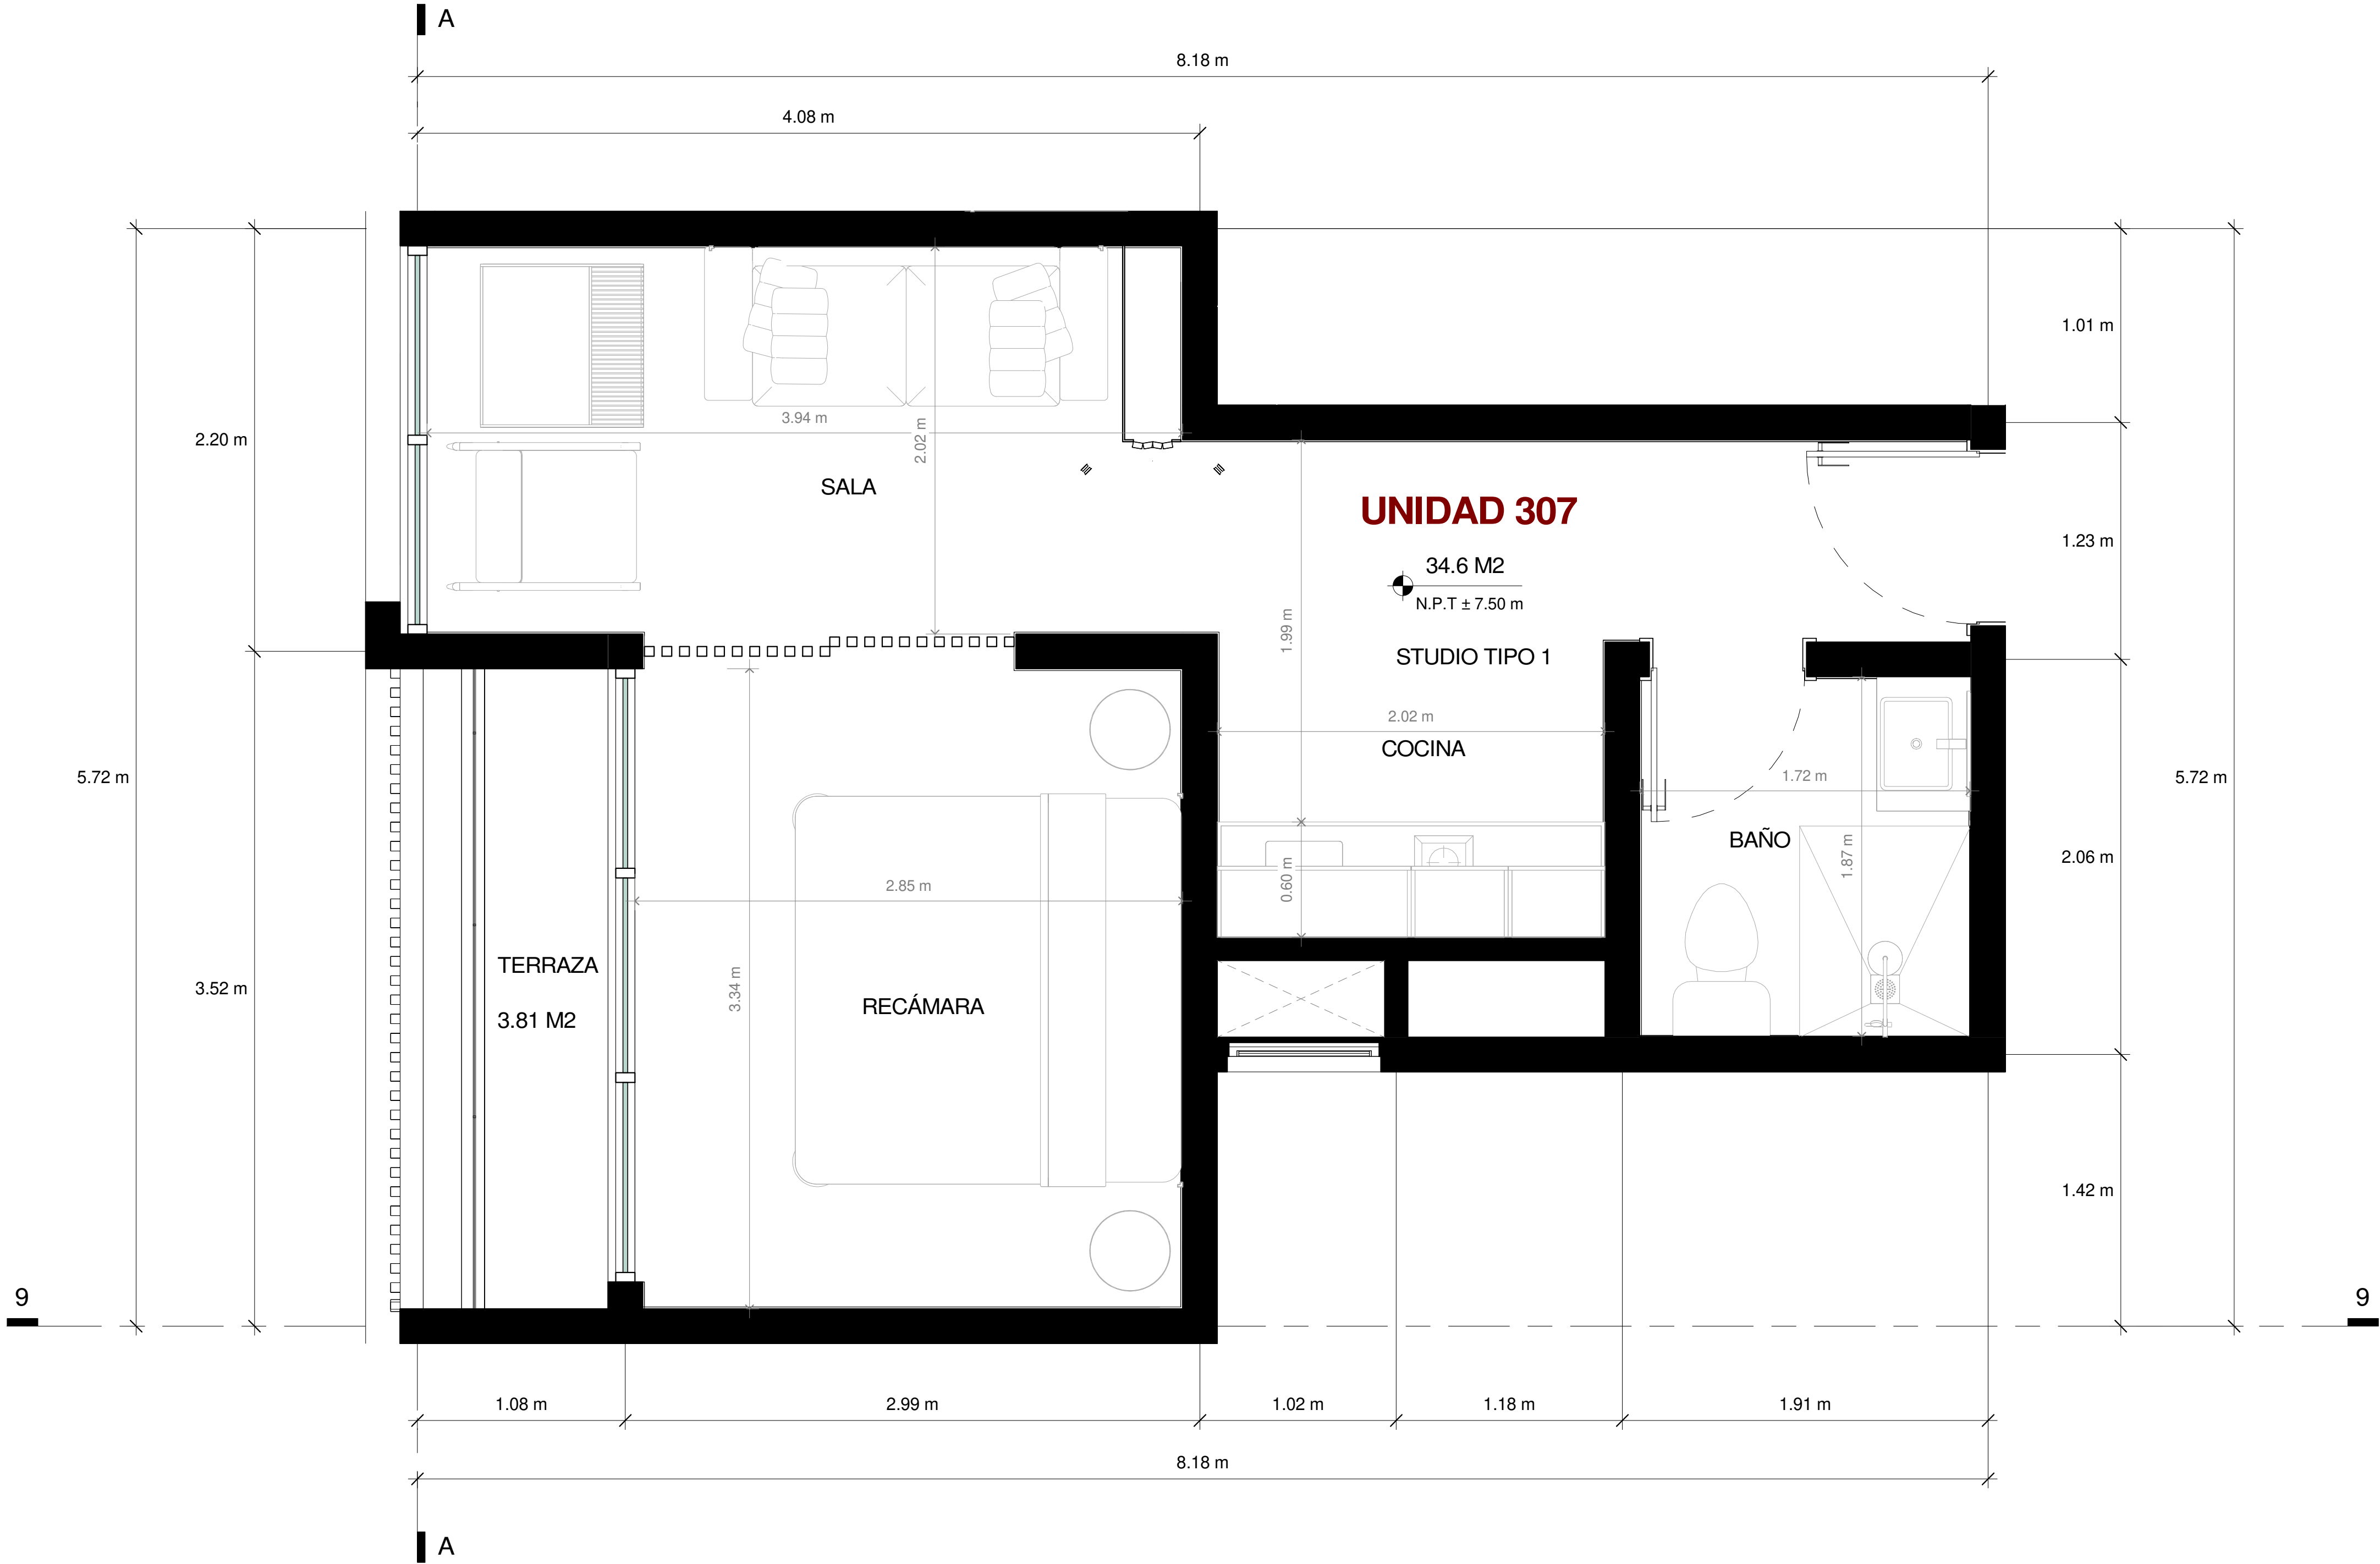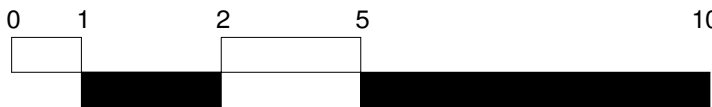

1 UNIDAD 307
1 : 20