



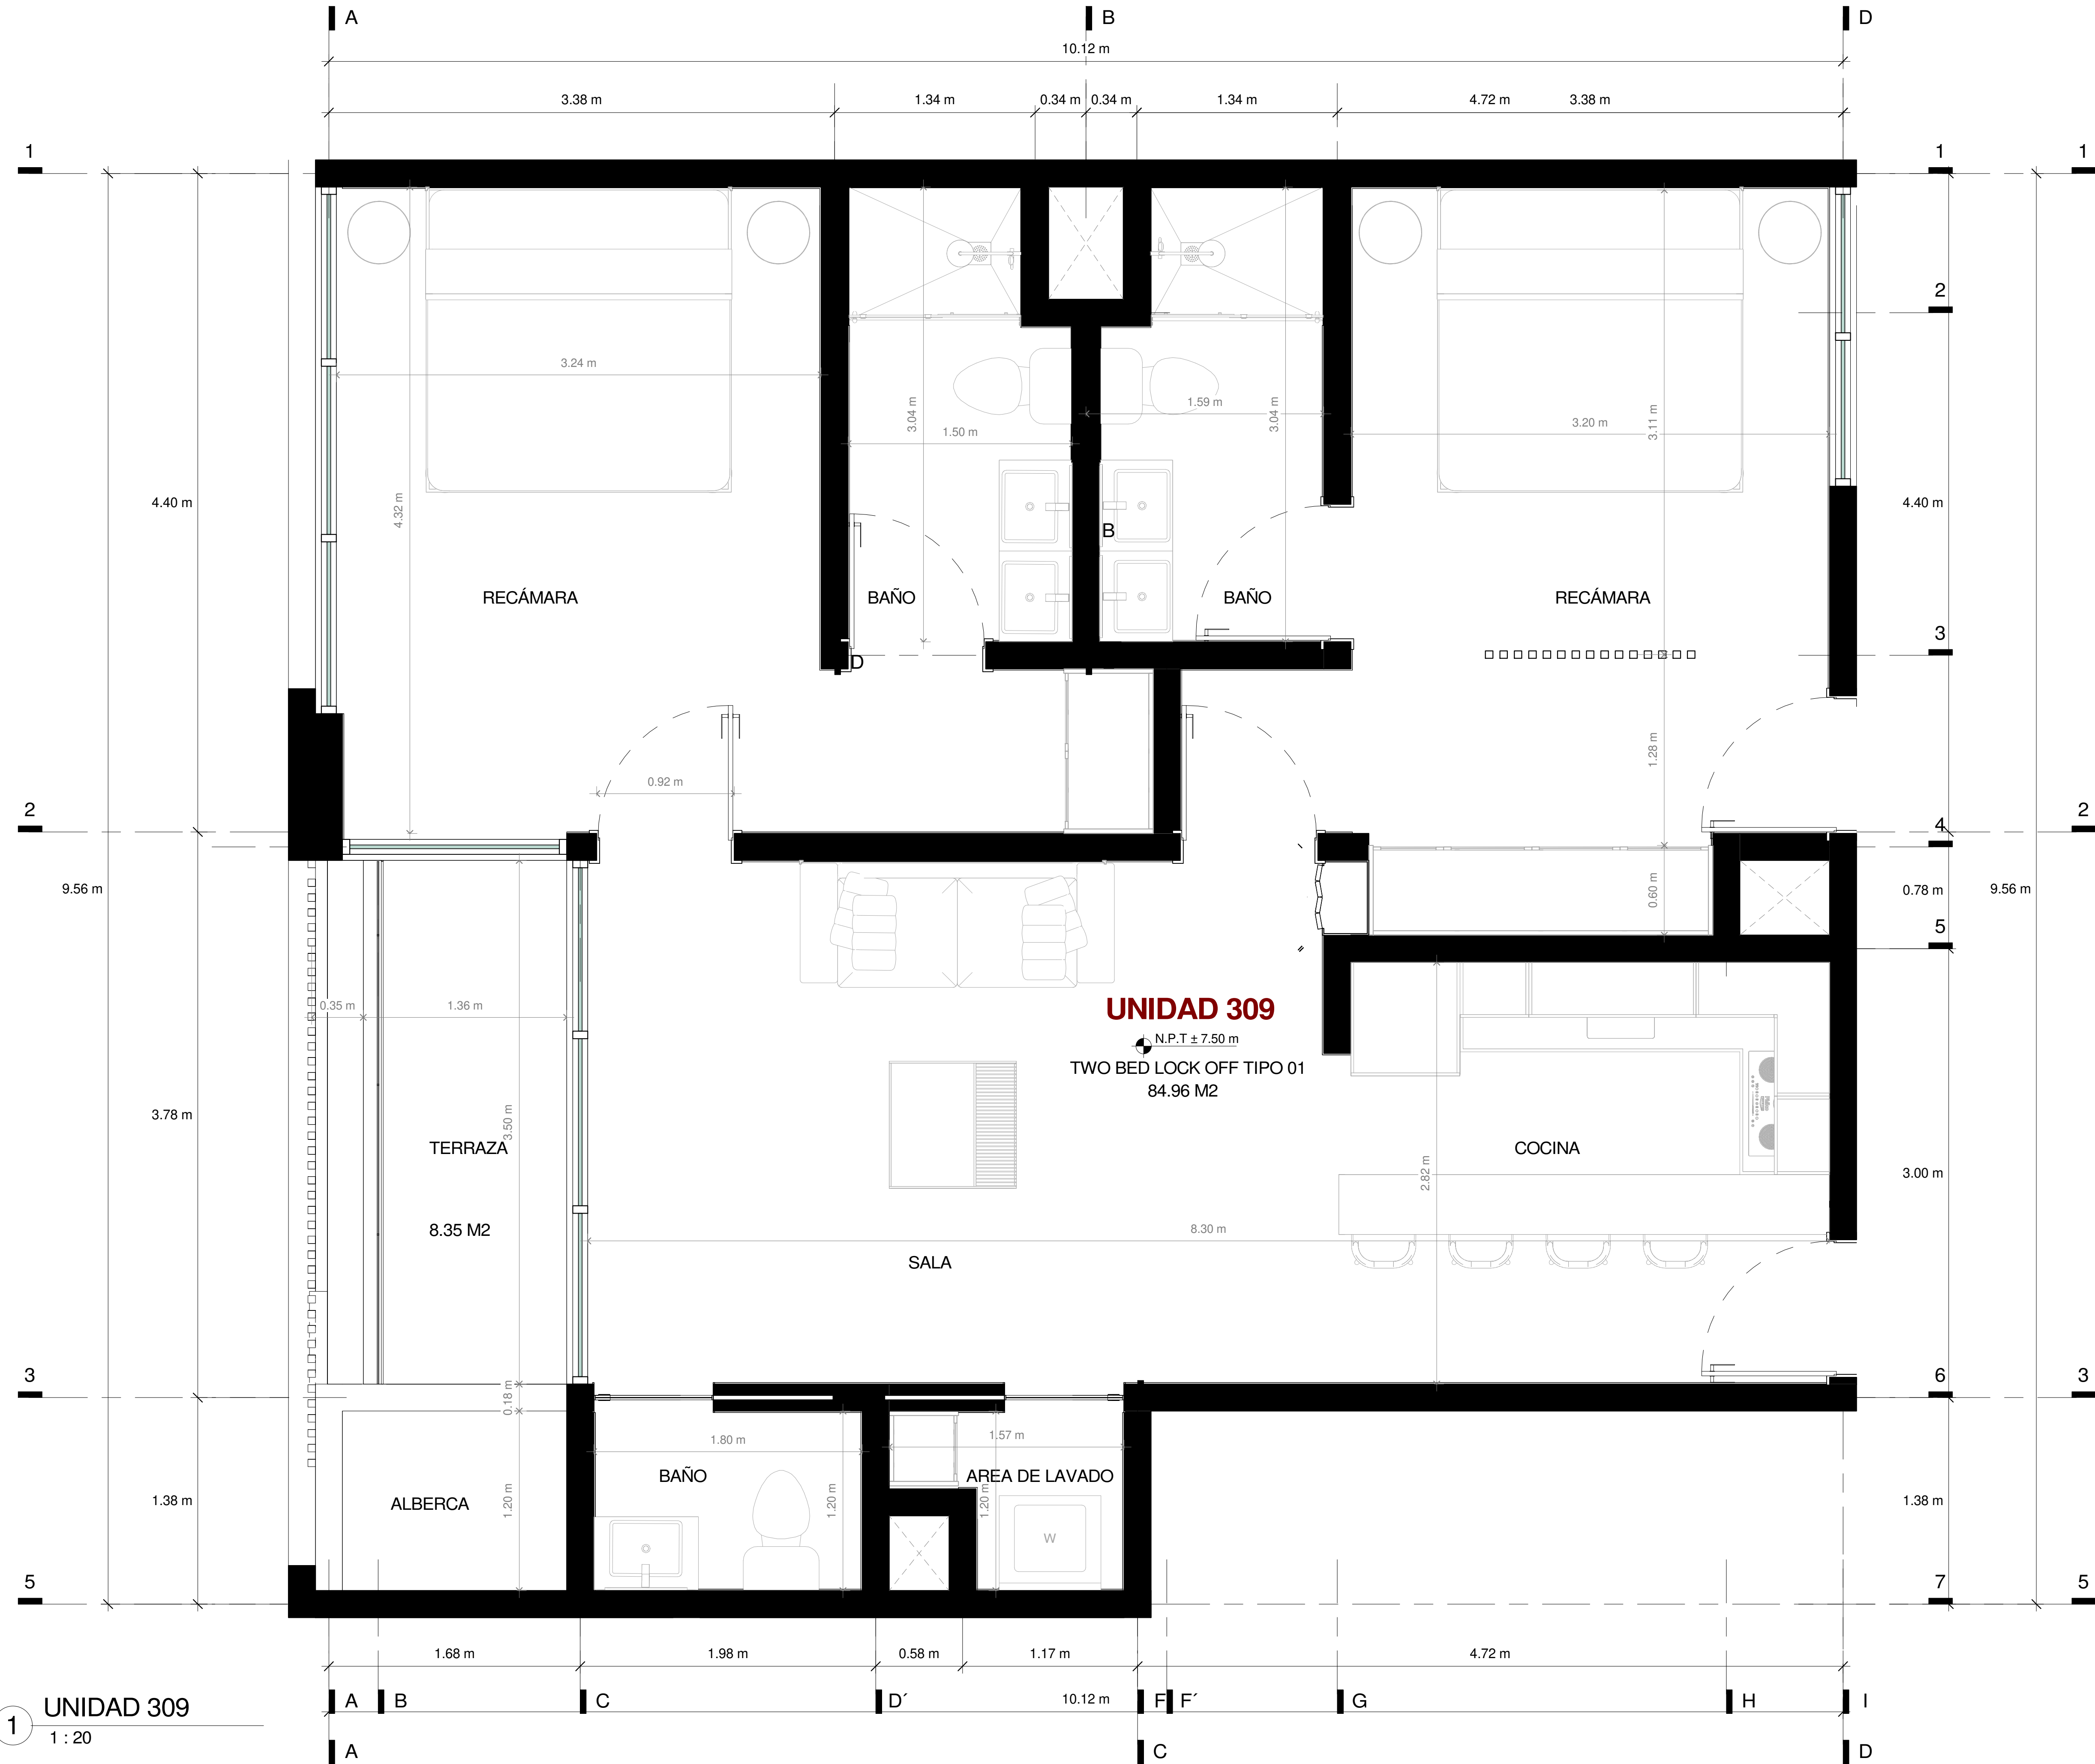

1 UNIDAD 309
1 : 20

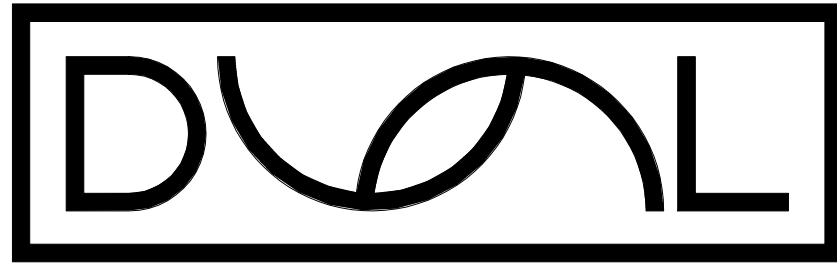


ARCHITECTS


Proyecto



Norte

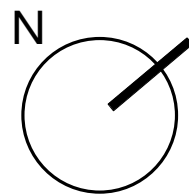

Localización en Nivel

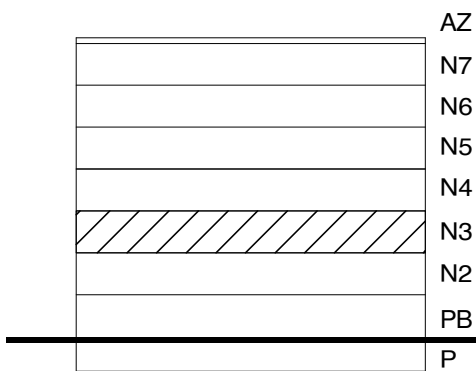

Localización en Planta



Plano

UND 309

PLANTA ARQUITECTONICA

UNIDAD 309 - TWO BEDROOM
LOCK OFF TIPO 01

Areas

INTERIOR	84.96	M2
EXTERIOR	8.35	M2
TOTAL	93.31	M2
INTERIOR	914.50	SQFT
EXTERIOR	89.88	SQFT
TOTAL	1004.38	SQFT

Escala Gráfica

