



Proyecto

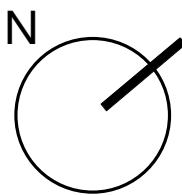

Norte



Localización en Nivel

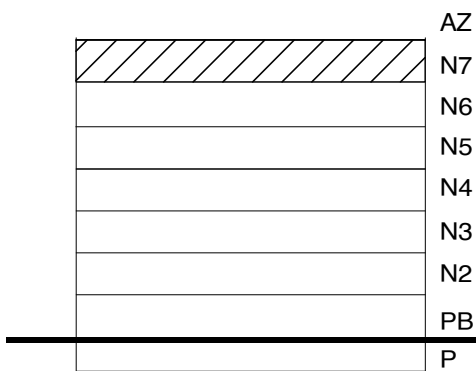

Localización en Planta



Plano

UND 705



PLANTA ARQUITECTONICA

UNIDAD 605-ONE BEDROOM
TIPO 2

Areas

INTERIOR	47.91	M2
EXTERIOR	3.76	M2
TOTAL	51.67	M2
INTERIOR	515.70	SQFT
EXTERIOR	40.47	SQFT
TOTAL	556.17	SQFT

Escala Gráfica

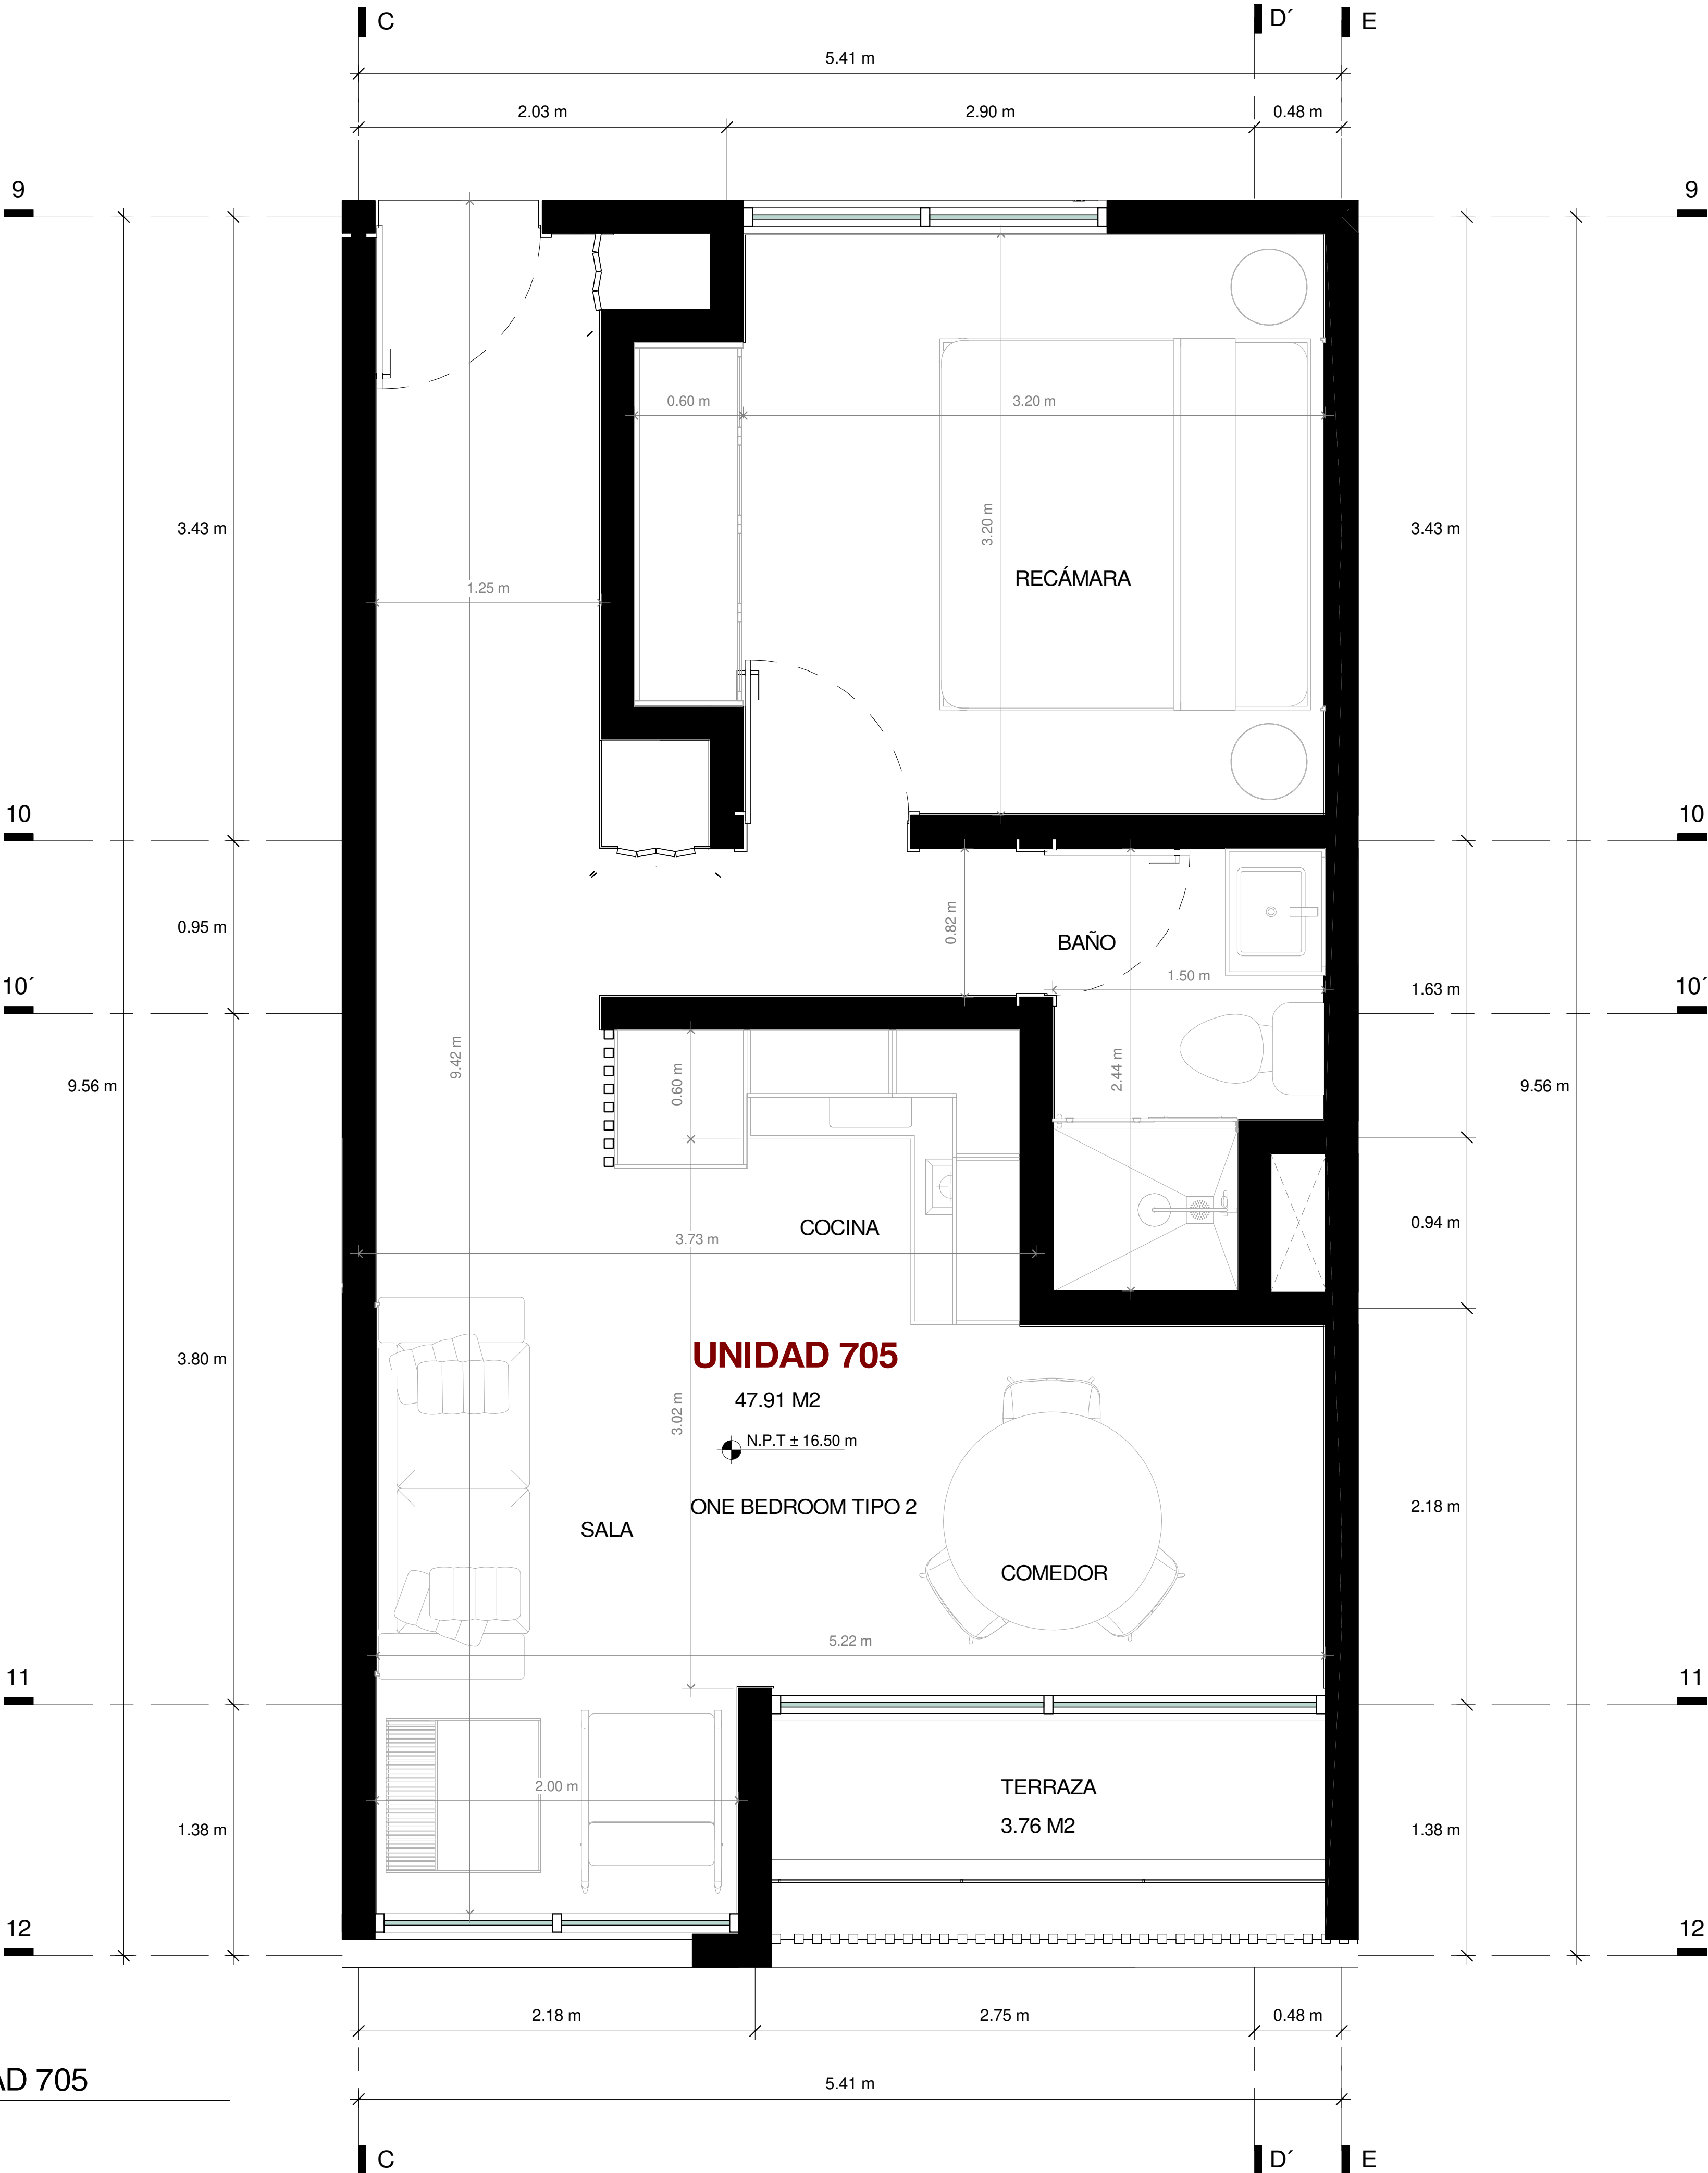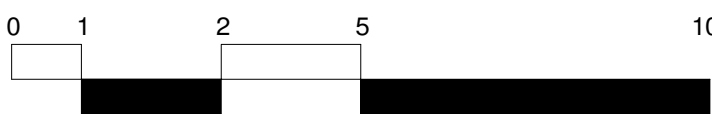

1 UNIDAD 705
1 : 20