



01 PLANTA BAJA
ESC. 1:50

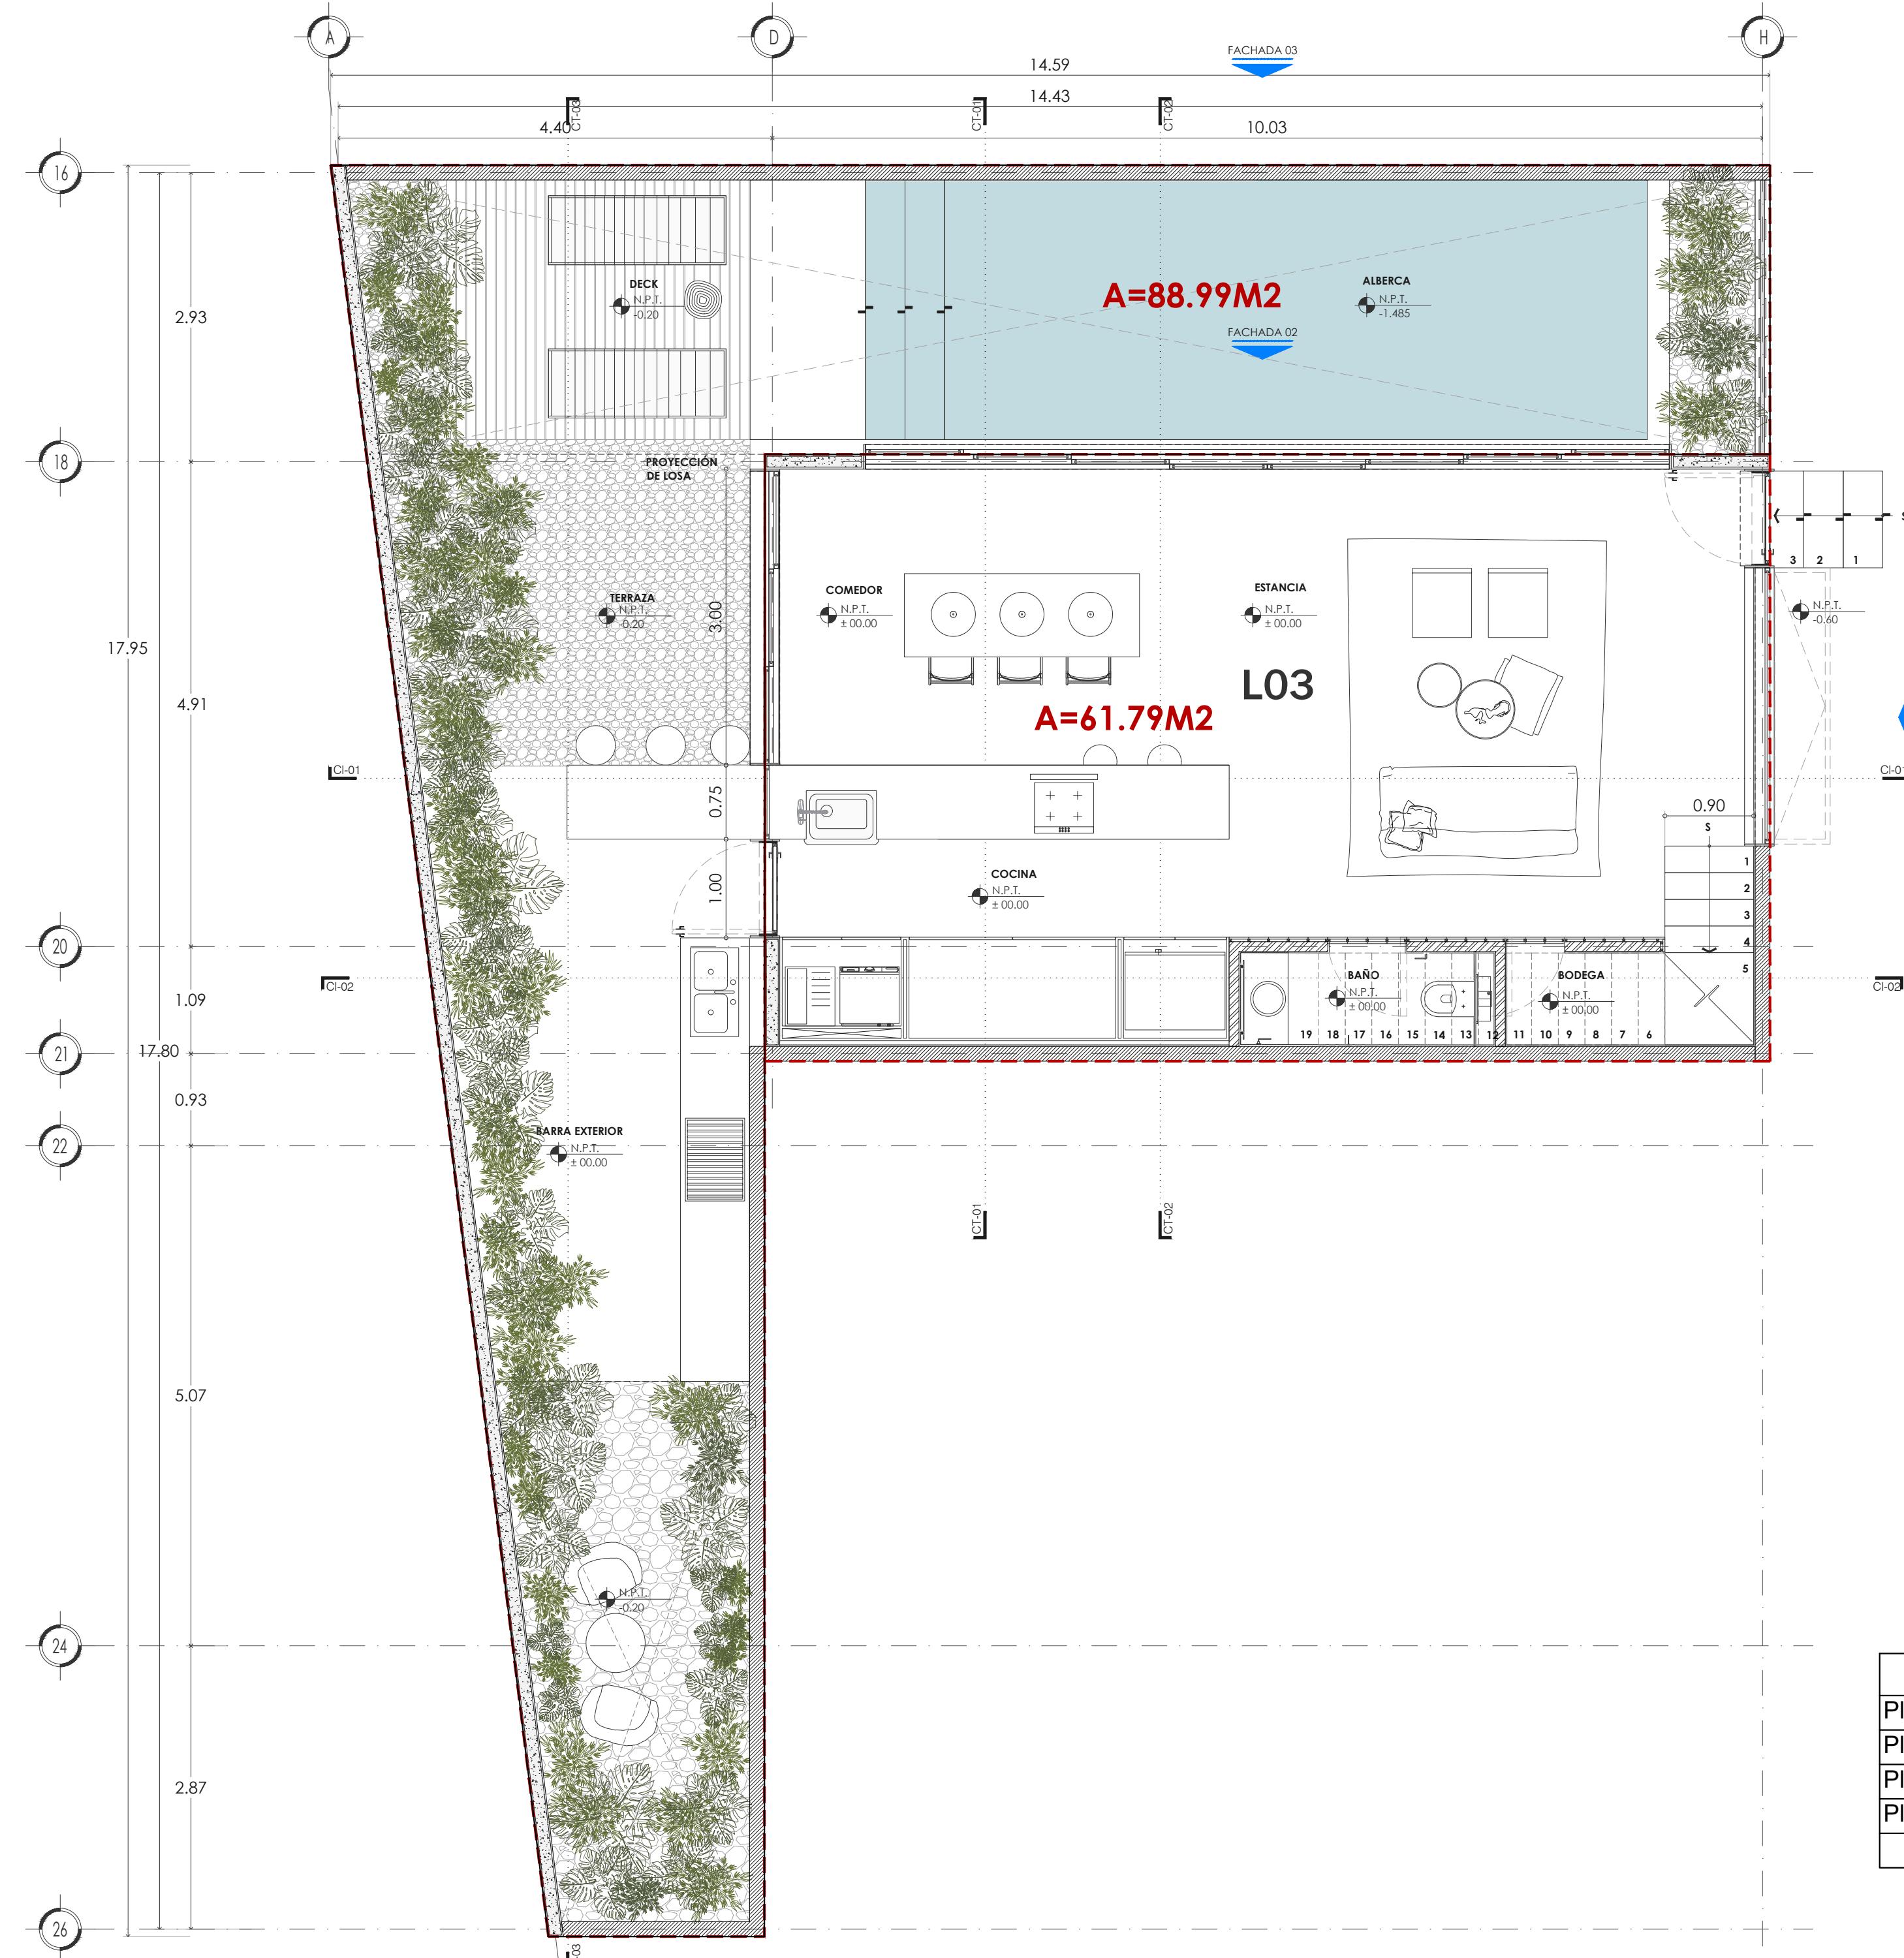

02 PLANTA ALTA
ESC. 1:50

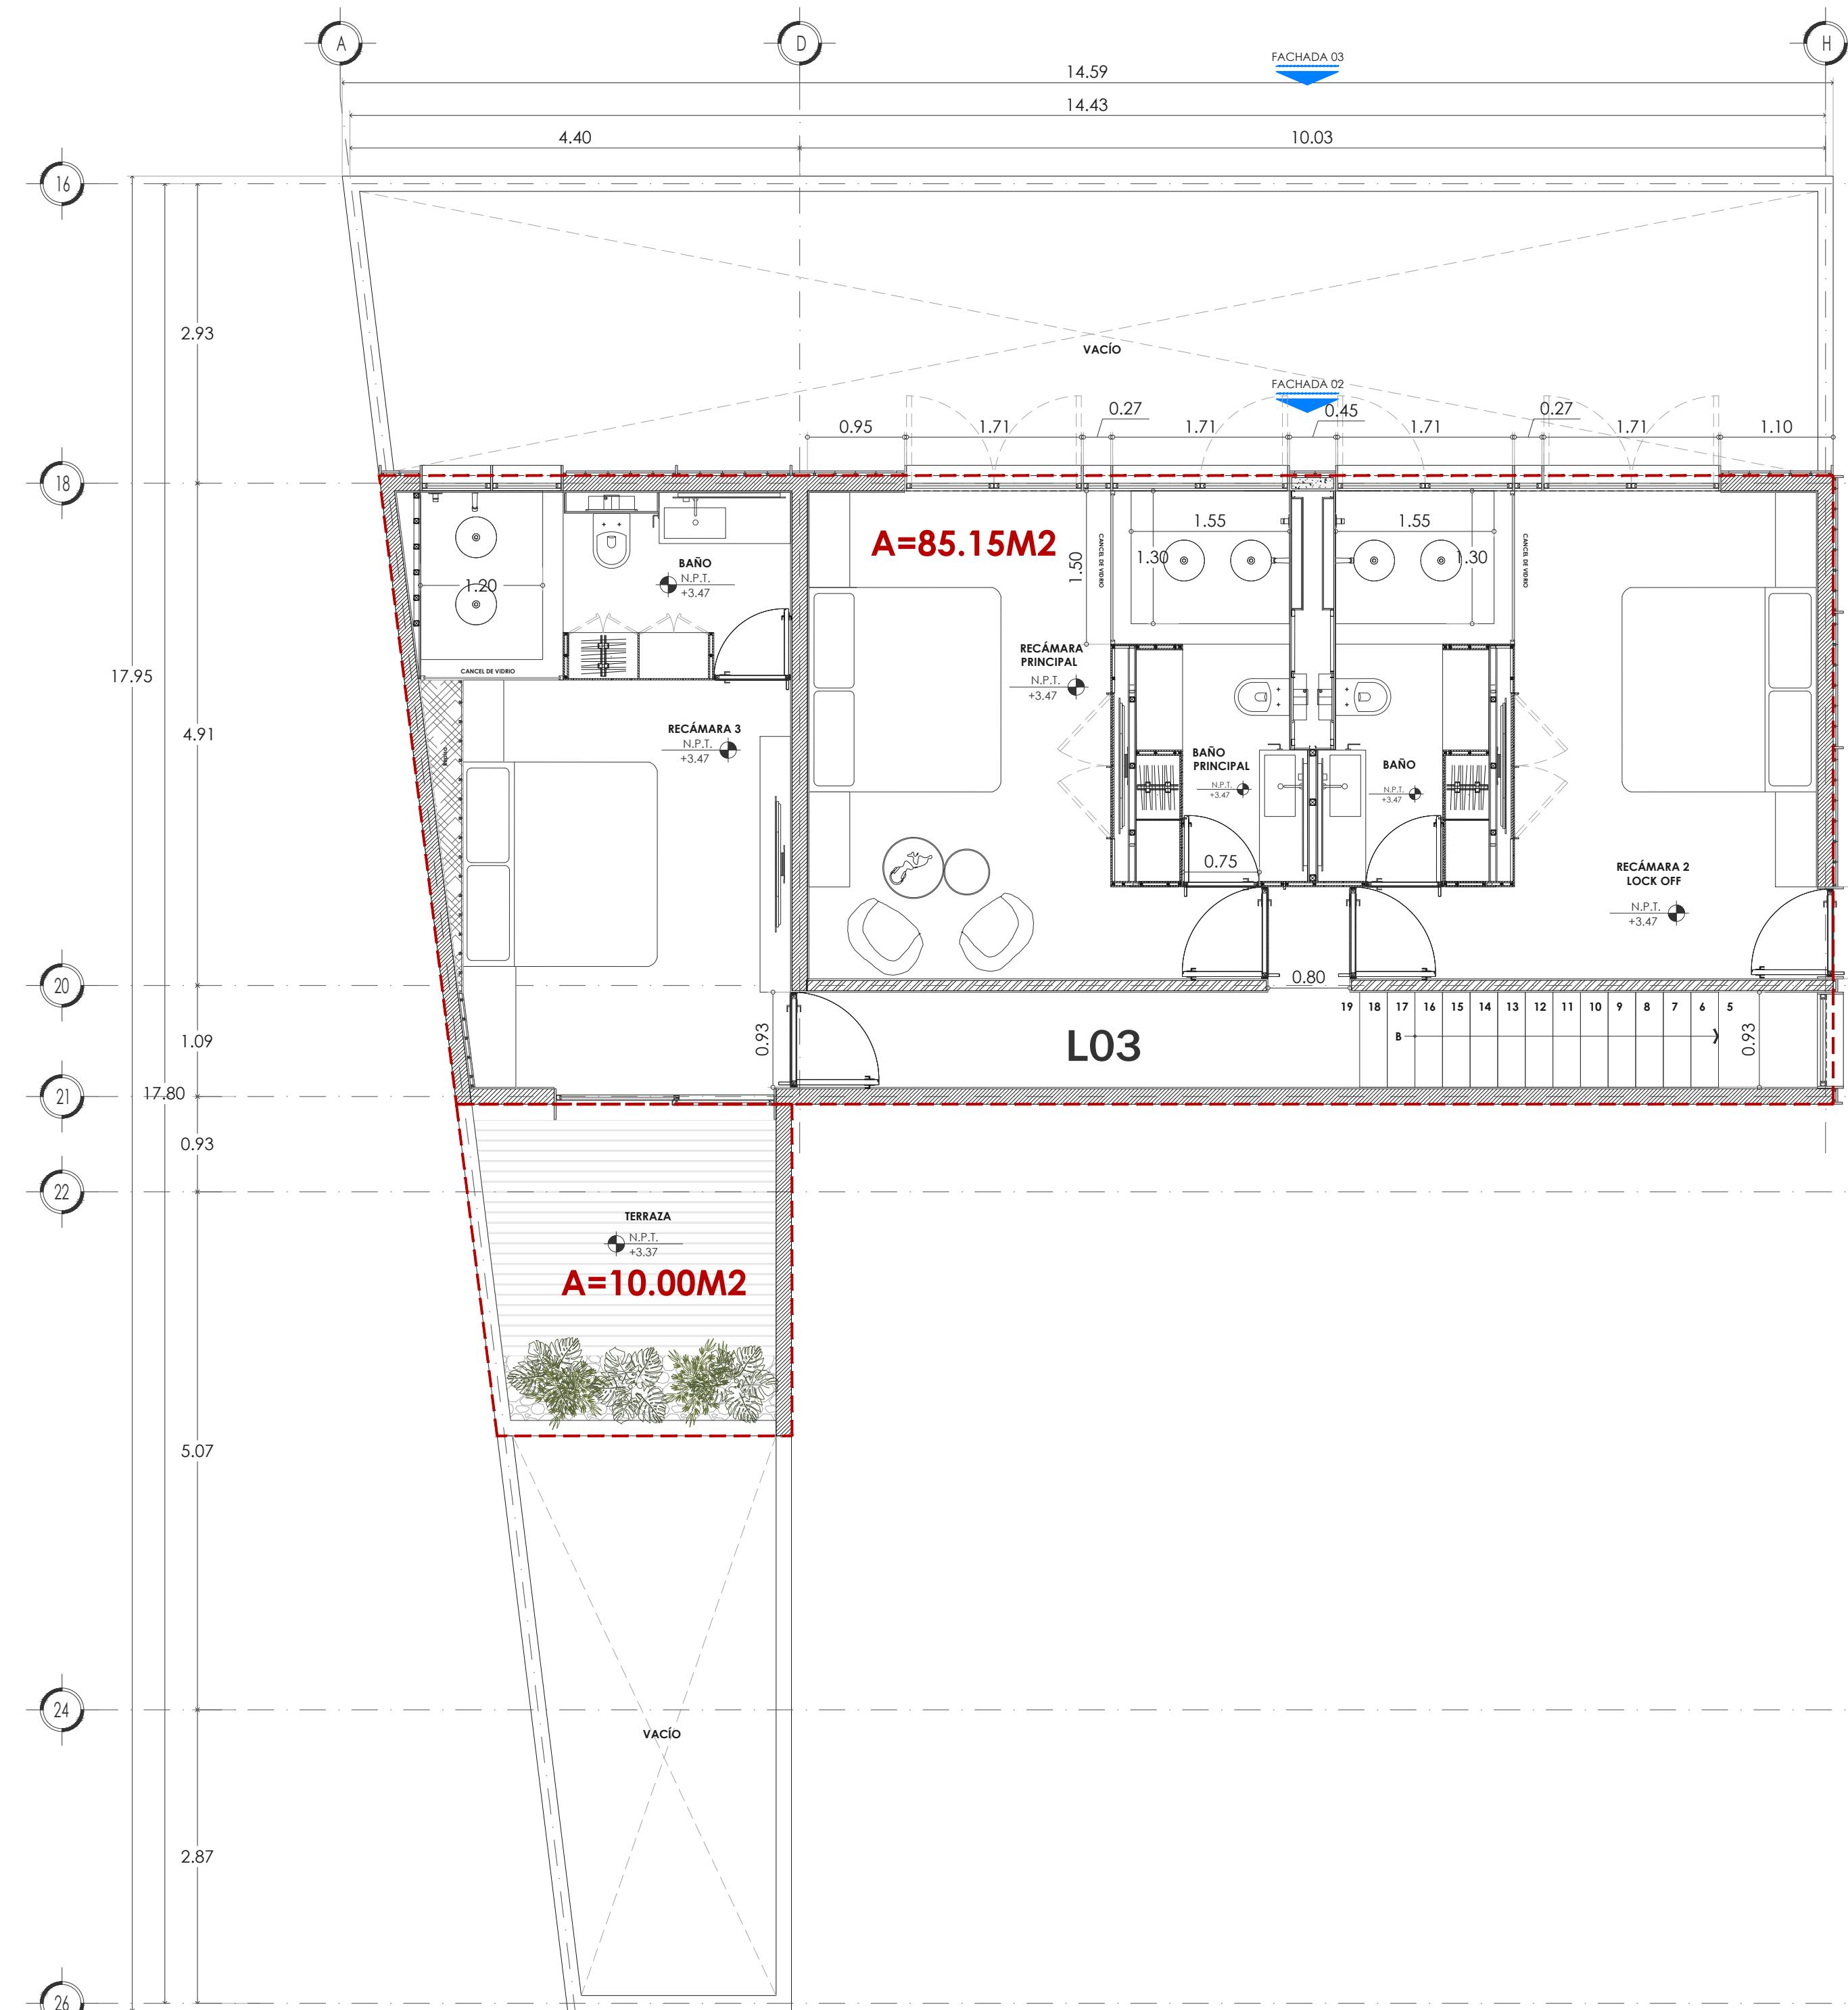

ÁREAS	
Planta baja interior	61.79m2
Planta baja exterior	88.99 m2
Planta alta interior	85.15 m2
Planta alta exterior	10.00 m2
TOTAL	245.93 m2