


01 PLANTA BAJA

ÁREAS	
Planta baja interior	60.09 m2
Planta baja exterior	46.40 m2
Planta alta interior	60.09 m2
Planta alta exterior	5.59 m2
TOTAL	172.17 m2

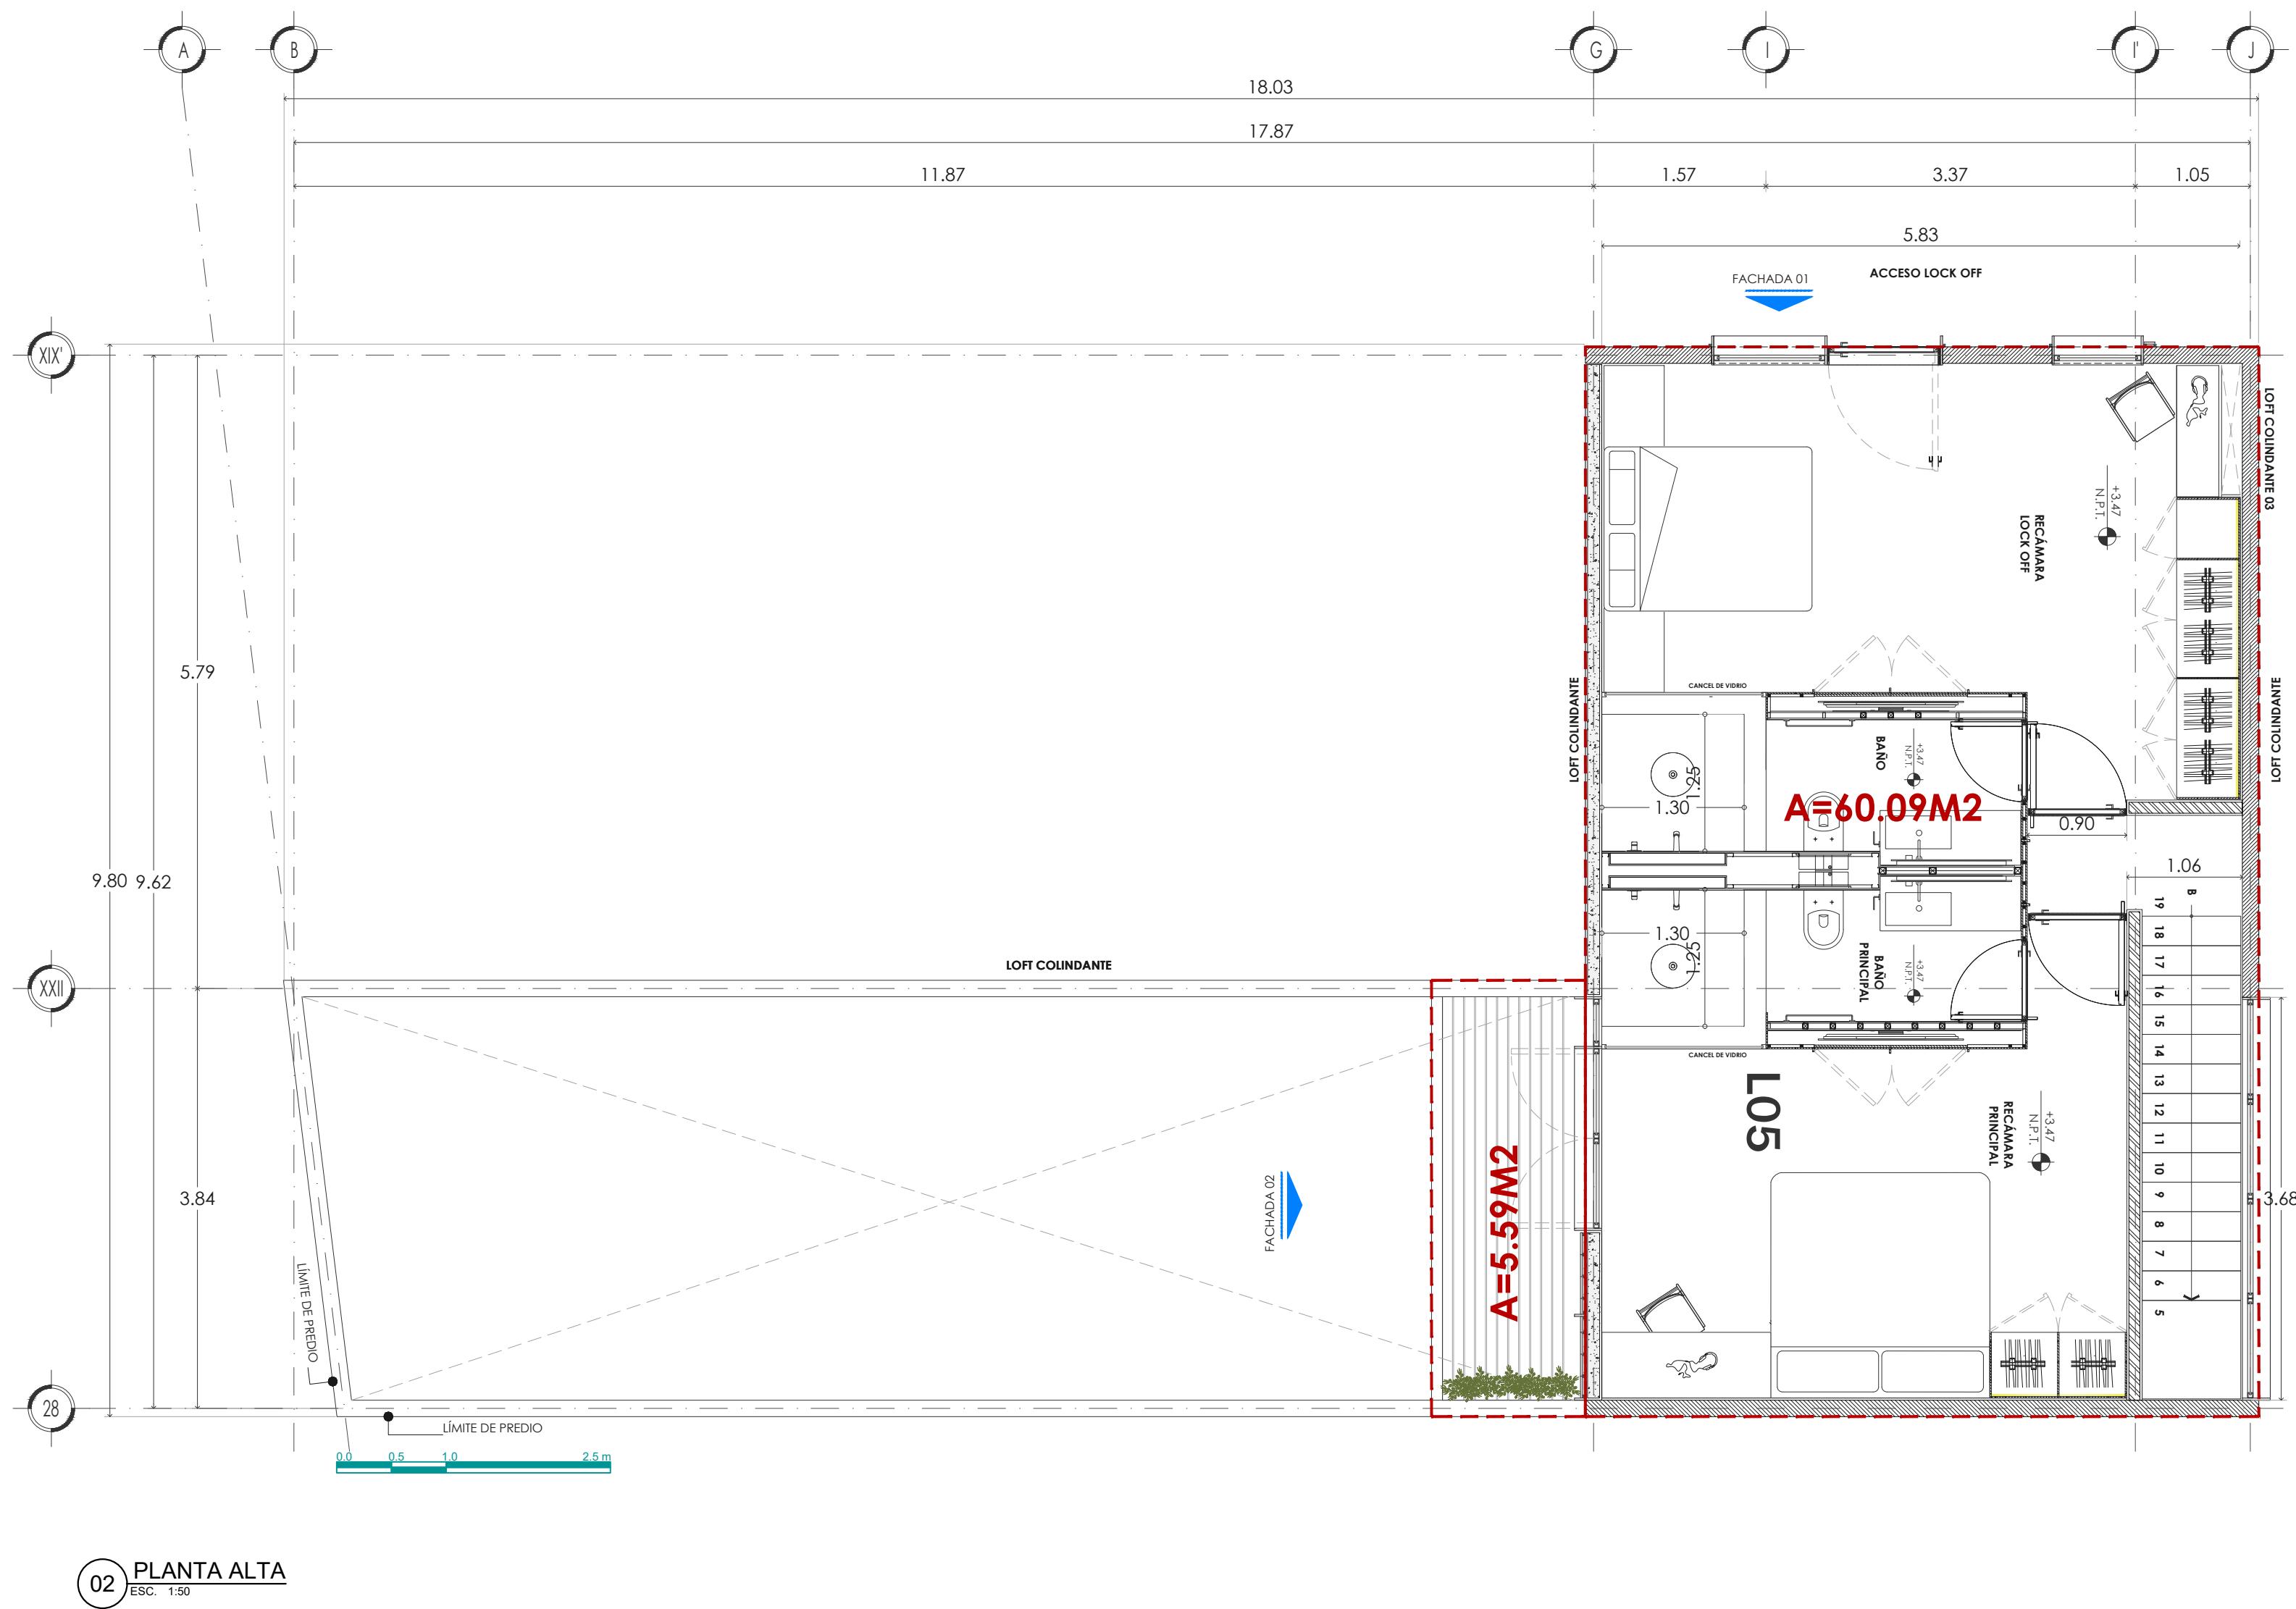

ÁREAS	
Planta baja interior	60.09 m <sup>2</sup>
Planta baja exterior	46.40 m <sup>2</sup>
Planta alta interior	60.09 m <sup>2</sup>
Planta alta exterior	5.59 m <sup>2</sup>
<b>TOTAL</b>	<b>172.17 m<sup>2</sup></b>


02 PLANTA ALTA  
ESC. 1:50

**NOTAS**

- ACOTACIÓN EN METROS.
- NIVELES EN METROS.
- NO SE TOMARÁN COTAS A ESCALA DE ESTE PLANO.
- LAS COTAS SON A PAÑOS DE ACABADOS.
- DIFERÁN CONSULTARSE LAS FECHAS Y REVISIONES SUBSEQUENTES DE CADA PLANO.
- ESTE PLANO DEBERÁ VERIFICARSE CON LOS CORRESPONDIENTES DE INSTALACIONES Y ESTRUCTURALES, CUALQUIER DISCREPANCIA DEBERÁ CONSULTARSE CON LA DIRECCIÓN DE OBRA.
- EL CONTRATISTA RECIFICARÁ EN EL LUGAR DE LA OBRA, ANTES DE EJECUTAR, LAS DIMENSIONES Y NIVELES INDICADOS EN ESTE PLANO, DEBIENDO SOTENER A LA DIRECCIÓN DE LA OBRA CUALQUIER DIFERENCIA QUE HUBIERE, ASÍ COMO LA INTERPRETACIÓN QUE DE EL PROPIO CONTRATISTA A ESTE DIBUJO.
- ESTE PLANO NULIFICA TODO PLANO ANTERIOR A ESTA FECHA.
- TODOS LOS ACABADOS SEÑALADOS EN ESTE PLANO DEBERÁN EJECUTARSE DE ACUERDO A LAS ESPECIFICACIONES CORRESPONDIENTES.
- ESTE PLANO DEBERÁ LEERSE JUNTO CON LAS ESPECIFICACIONES CORRESPONDIENTES A CASUALIDAD.

ESTE PLANO ES PROPIEDAD INTELECTUAL REGISTRADA.  
TERRITORIO ARQUITECTOS Y NO PODRÁ SER REPRODU-  
LA LA INFORMACIÓN QUE CONTIENE SIN LA AUTORIZA-  
CIÓN ESCRITA DE ARQ. GABRIEL MARTÍNEZ Y/O JORGE MDA  
  
ONES Territorio Arquitectos 2022. Todos los derechos reservados.  
contenido de este plano y su información, únicamente  
podrá ser usado en el proyecto Mirval Tulum by Panoramic  
Tribe, para el cual ha sido proyectado y no podrá ser  
reproducido total o parcialmente por medios mecánicos  
electrónicos, fotográficos o cualquier otro, sin la pre-  
via autorización escrita de Territorio Arquitectos.

<b>SIMBOLOGIA</b>	
<b>N.P.T.</b>	NIVEL DE PISO TERRAZA
<b>N.S.L.</b>	NIVEL SUPERIOR
<b>N.L.B.L.</b>	NIVEL LECHE BAJO
<b>N.L.B.P.</b>	NIVEL LECHE BAJO PISO
<b>N.C.P.</b>	NIVEL CORONACION
<b>N.C.M.</b>	NIVEL CORONACION MUY ALTO
<b>N.C.</b>	NIVEL CERRAMIENTO
<b>N.Z.</b>	NIVEL ZOCLO
<b>N.A.</b>	NIVEL ANTEPECHO
<b>N.B.</b>	NIVEL BANQUETE
<b>B.A.P.</b>	BAJADA DE AGUA
<b>B.A.N.</b>	BAJADA DE AGUA NIVEL BANQUETE

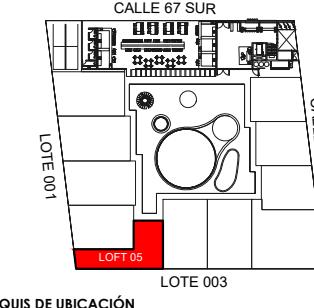

MIRVAL TULUM

**Ubicación:**  
Lote 002, Esq. 42 con 67. Mza.  
661, Zona 8.  
Tulum, Quintana Roo.

## Tulum, Quintana Roo

---

PREMIUM LOFT 95

**Tipo de obra:**

Conju

**Clave:**

# PL-05