


01 PLANTA BAJA
ESC. 1:50

ÁREAS	
Planta baja interior	62.16 m ²
Planta alta interior	62.16 m ²
Planta baja exterior	75.33 m ²
Planta alta exterior	16.36 m ²
Total	216.01 m ²

NOTAS:
 - ACCESO EN MEROS.
 - NIVELES EN METROS.
 - NO SE TOMARAN MEDIDAS A ESCALA DE ESTE PLANO.
 - LOS PLANOS SON PARA PROPÓSITOS DE REFERENCIA.
 - DEBEN CONSULTARSE LAS FECHAS Y REVISIONES SUBSECUENTES DE CADA PLANO.
 - ESTE PLANO DEBE VERIFICARSE CON LOS CORRESPONDIENTES DE INSTALACIONES Y ESTRUCTURALES. CUALQUIER DISCREPANCIA DEBERÁ CONSULTARSE CON LA DIRECCIÓN DE OBRAS.
 - EL CONTRATISTA RECTIFICARÁ EN EL LUGAR DE LA OBRA, ANTES DE EJECUTAR, LAS ADENDOS Y VARIACIONES QUE SE REALICEN EN EL PLANO, SIN AUTORIZACIÓN DE ESTE PLANO.
 - EL CONTRATISTA RECIBIRÁ EN EL LUGAR DE LA OBRA, ANTES DE EJECUTAR, LAS ADENDOS Y VARIACIONES QUE HUBIERE, ASÍ COMO LA INTERPRETACIÓN QUE DE EL PROYECTO.
 - ESTE PLANO ANULICA TODO PLANO ANTERIOR A ESTA FECHA.
 - TODOS LOS ACABADOS SERALADOS EN ESTE PLANO DEBERÁN EJECUTARSE DE ACUERDO A LAS ESPECIFICACIONES CORRESPONDIENTES.
 - ESTE PLANO DEBERÁ METERSE JUNTO CON LAS ESPECIFICACIONES CORRESPONDIENTES A CADA ESPECIALIDAD.

ESTE PLANO ES PROPIEDAD INTELECTUAL REGISTRADA DE TERRITORIO ARQUITECTOS Y NO PODRÁ SER REPRODUCIDA LA INFORMACIÓN QUE CONTIENE SIN LA AUTORIZACIÓN ESCRITA DE ARQ. GABRIEL MARTÍNEZ Y/O JORGE MOAHLAR. Territorio Arquitectos 2022. Todos los derechos reservados. B. Contenido de este plano y su información, únicamente pueden ser utilizadas para el proyecto Mirval Tulum by Proyecto Ithabé, para el cual ha sido autorizada su reproducción total o parcialmente por medios mecánicos, electrónicos, fotográficos o cualquier otro, sin la previa autorización por escrito de Territorio Arquitectos.

SIMBOLOGÍA
 N.P.T. NIVEL DE PISO TERMINADO
 N.S.L. NIVEL SUPERIOR DE LOSA ESTRUCTURAL
 N.L.B.L. NIVEL LECHO BAJO DE LOSA ESTRUCTURAL
 N.L.B.P. NIVEL LECHO BAJO DE PLAFÓN
 N.C.P. NIVEL CORONAMIENTO PRETEL
 N.C.M. NIVEL CORONAMIENTO MURO
 N.C. NIVEL CERRAMIENTO
 N.Z. NIVEL ZÓCALO
 N.A. NIVEL ANTEPECHO
 N.B. NIVEL BANQUETA
 B.A.P. BAJADA DE AGUAS PLUVIALES
 B.A.N. BAJADA DE AGUAS NEGRALES

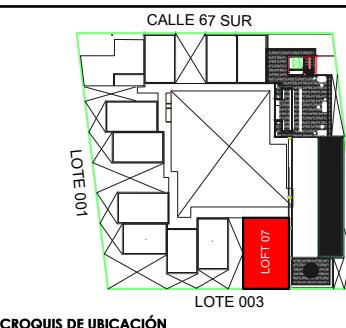

MIRVAL TULUM


Ubicación:
Lote 002, Esq. 42 con 67. Mza.
661, Zona 8.
Tulum, Quintana Roo

Propietario:
--

Tipo de obra:
Conjunto residencial

Clave:

PL-07

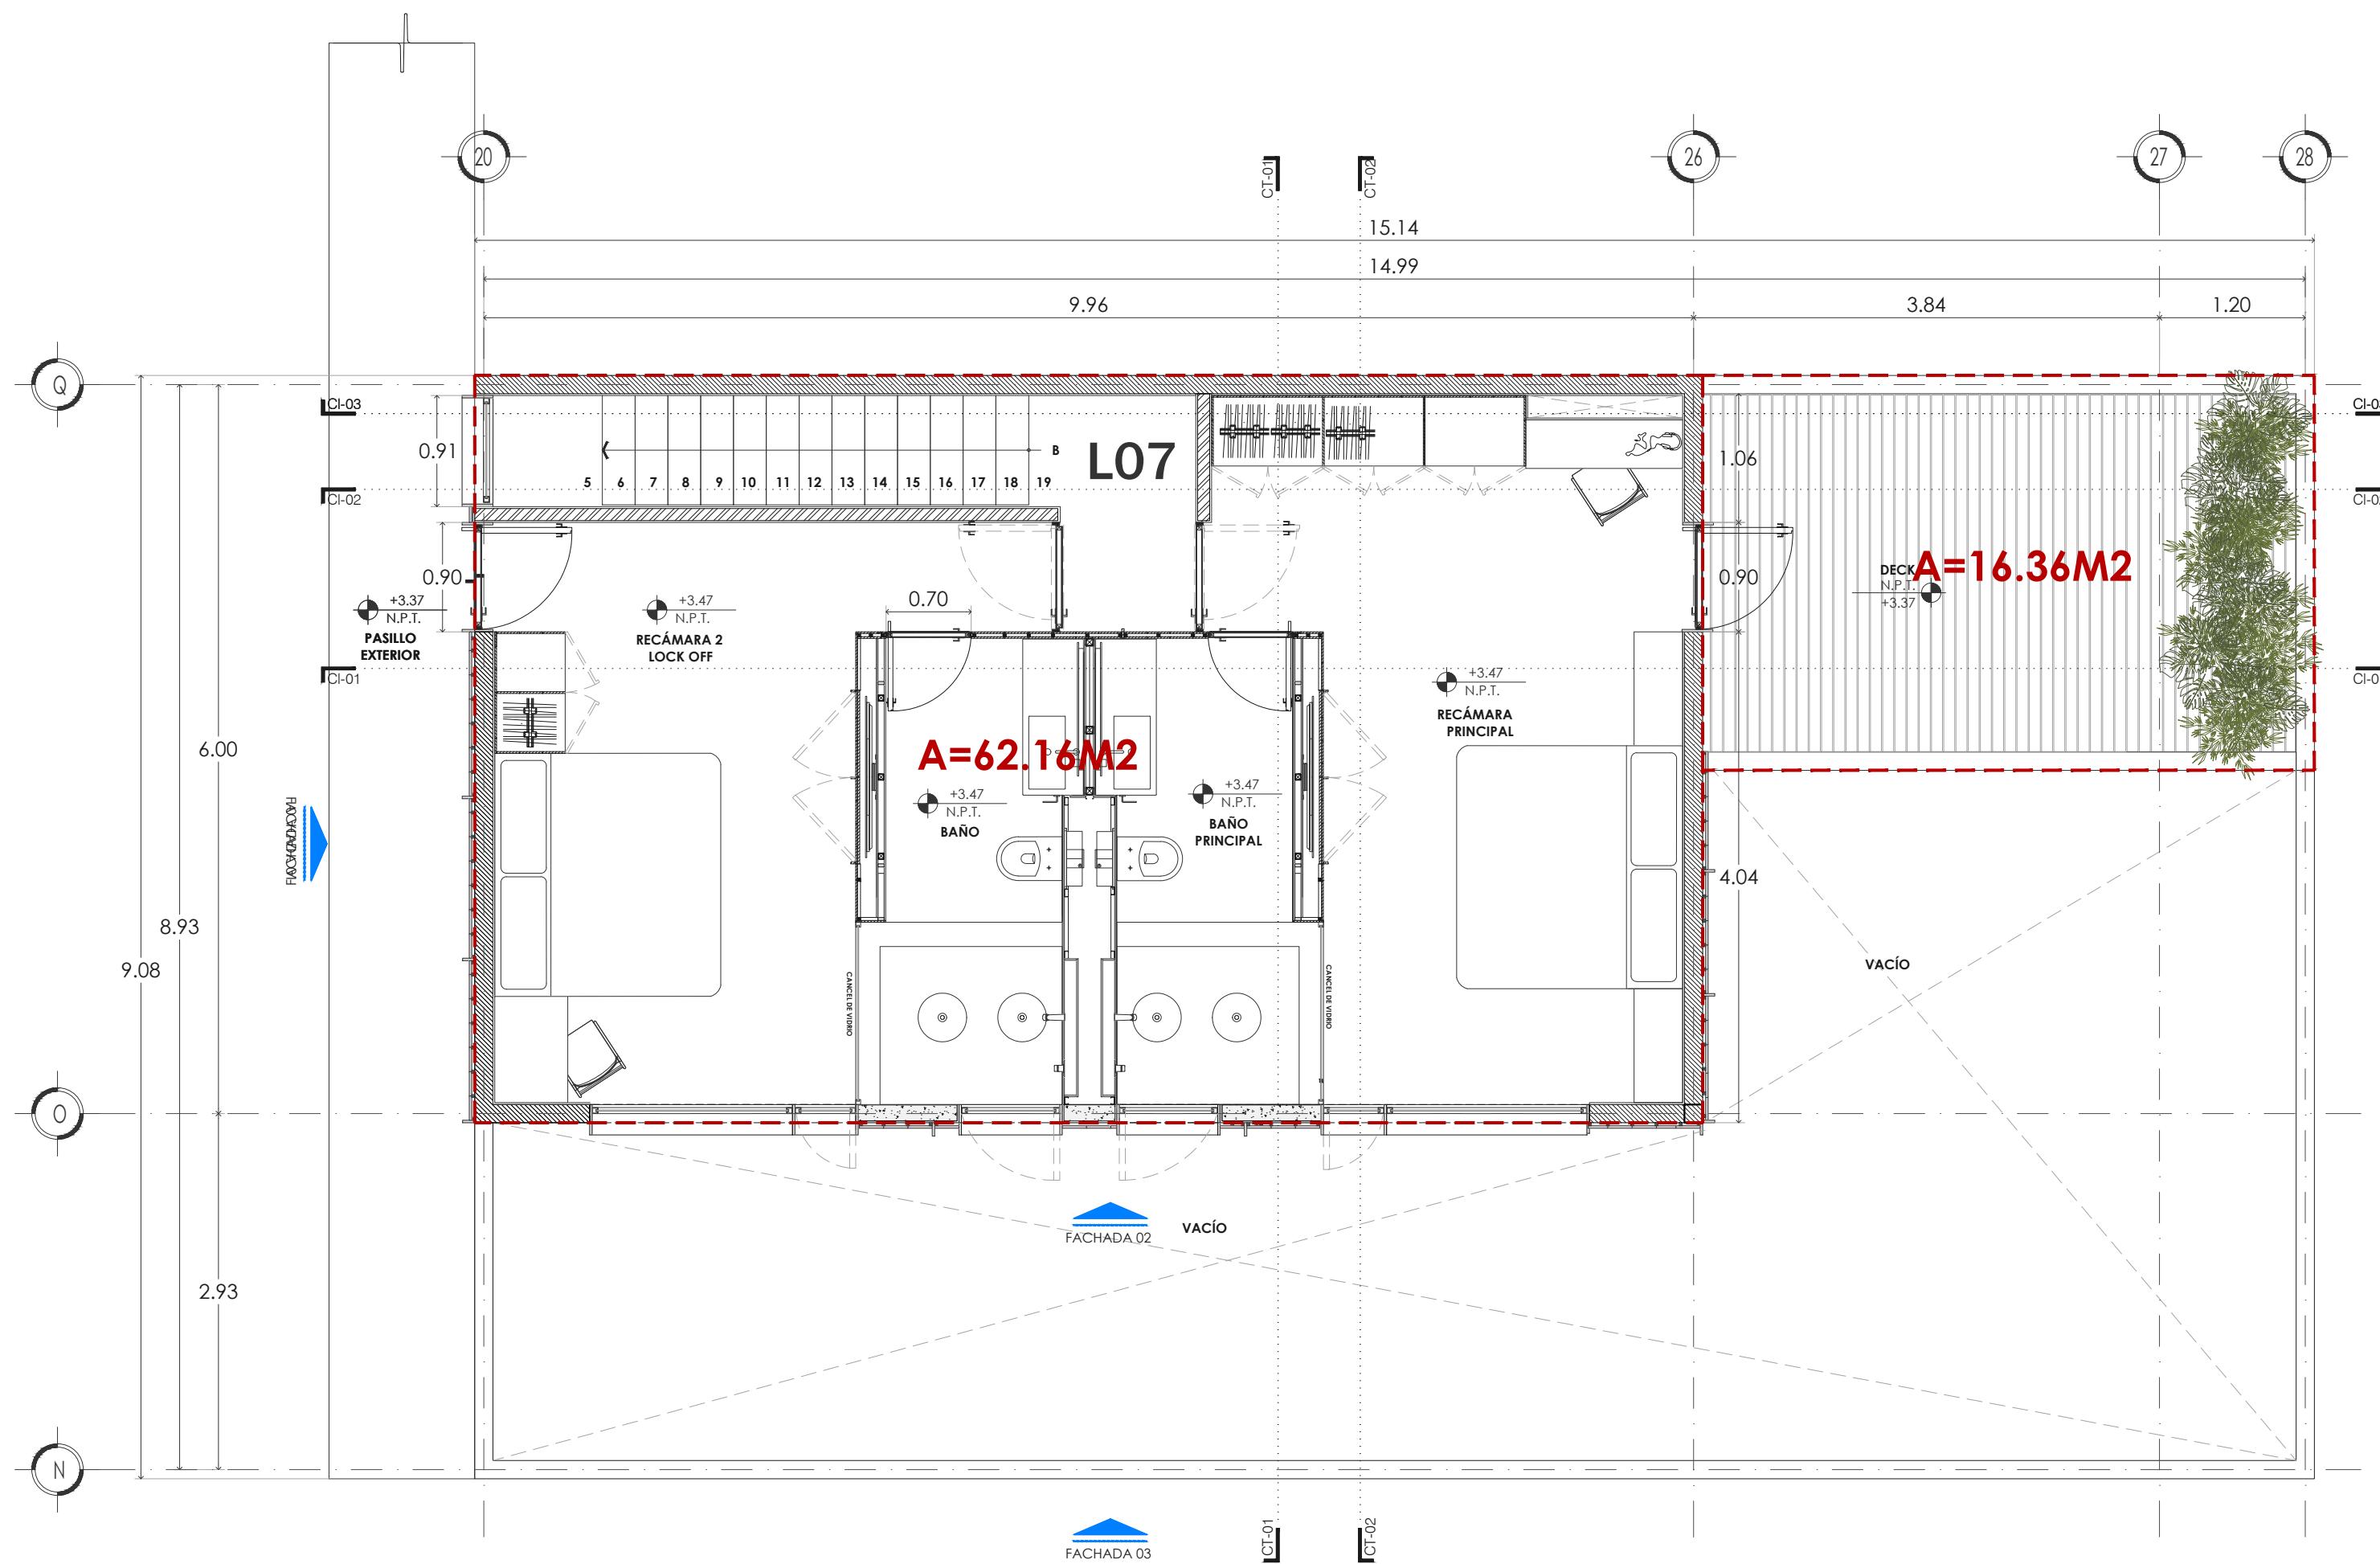

02 PLANTA ALTA
ESC. 1:50

ÁREAS	
Planta baja interior	62.16 m2
Planta alta interior	62.16 m2
Planta baja exterior	75.33 m2
Planta alta exterior	16.36 m2
Total	216.01 m2


NOTAS:
 - ACCIÓN EN MÉTROS.
 - NIVELES EN MÉTROS.
 - NO SE TOMARÁN LAS ESCALAS DE ESTE PLANO.
 - LOS PLANOS SON PÁGINAS DE ACABADOS.
 - DEBEN CONSULTARSE LAS FECHAS Y REVISIÓNES SUBSECUENTES DE CADA PLANO.
 - ESTE PLANO DEBERÁ VERIFICARSE CON LOS CORRESPONDIENTES DE INSTALACIONES Y ESTRUCTURALES. CUALQUIER DISCREPANCIA DEBERÁ CONSULTARSE CON LA DIRECCIÓN DE OBRAS.
 - EL CONTRATISTA RECTIFICARÁ EN EL LUGAR DE LA OBRA, ANTES DE EJECUTAR, LAS ADENDACIONES Y VARIACIONES QUE SE REALICEN EN EL PLAN DE CONSTRUCCIÓN, SIN AUTORIZACIÓN DEL OBRA, CUALQUIER DIFERENCIA QUE HUBIERE, ASÍ COMO LA INTERPRETACIÓN QUE DE EL PROPIO CONTRATISTA.
 - ESTE PLANO ANULICA TODO PLANO ANTERIOR A ESTA FECHA.
 - TODOS LOS ACABADOS SERALADOS EN ESTE PLANO DEBERÁN EJECUTARSE DE ACUERDO A LAS ESPECIFICACIONES CORRESPONDIENTES.
 - ESTE PLANO DEBERÁ METER JUNTO CON LAS ESPECIFICACIONES CORRESPONDIENTES A CADA ESPECIALIDAD.

ESTE PLANO ES PROPIEDAD INTELECTUAL REGISTRADA DE TERRITORIO ARQUITECTÓNICO Y NO PODRÁ SER REPRODUCIDA. LA INFORMACIÓN QUE CONTIENE SIN LA AUTORIZACIÓN ESCRITA DE ARQ. GABRIEL MARTÍNEZ Y/O JORGE MOAHLAR.

Territorio Arquitectos 2022. Todos los derechos reservados. B contenido de este plano y su información, únicamente pueden ser utilizados para el proyecto Mirval Tulum by Territorio Arquitectos, para el cual ha sido autorizado su uso. No se permite la reproducción total o parcialmente por medios mecánicos, electrónicos, fotográficos o cualquier otro, sin la previa autorización por escrito de Territorio Arquitectos.

SIMBOLOGÍA

N.P.T.	NIVEL DE PISO TERMINADO
N.S.L.	NIVEL SUPERIOR DE LOSA ESTRUCTURAL
N.L.B.L.	NIVEL LECHO BAJO DE LOSA ESTRUCTURAL
N.L.B.P.	NIVEL LECHO BAJO DE PLATO
N.C.P.	NIVEL CORONAMIENTO PRETEL
N.C.M.	NIVEL CORONAMIENTO MURO
N.C.	NIVEL CERAMATO
N.Z.	NIVEL ZOCLO
N.A.	NIVEL ANTIEPCHO
N.B.	NIVEL BANQUETA
B.A.P.	BAJADA DE AGUAS PLUVIALES
B.A.N.	BAJADA DE AGUAS NEGRAS

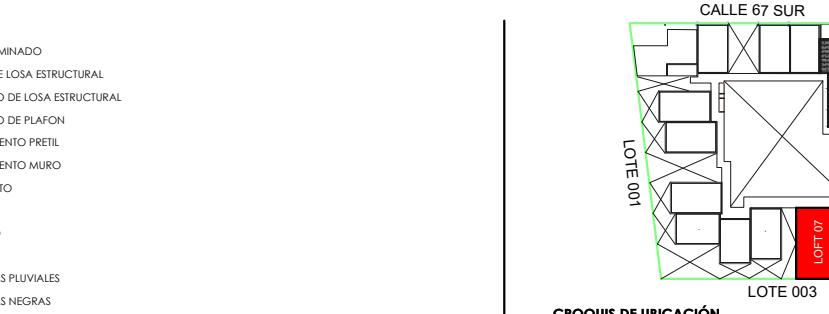

MIRVAL TULUM

Ubicación:
Lote 002, Esq. 42 con 67. Mza.
661, Zona 8,
Tulum, Quintana Roo

Propietario:
--

Tipo de obra:
Conjunto residencial

Clave:

Contenido:
Proyecto Arquitectónico

Cotas: metros Fecha: Junio 2025

PL-07