


Proyecto OPHELIA  
Propietario Roberto Kelleher  
Ubicación Tulúm  
Clave ARQ-02  
Plano PLANTA ARQUITECTÓNICA  
Fecha DICIEMBRE 2018 Escala 1:200 Acotación METROS

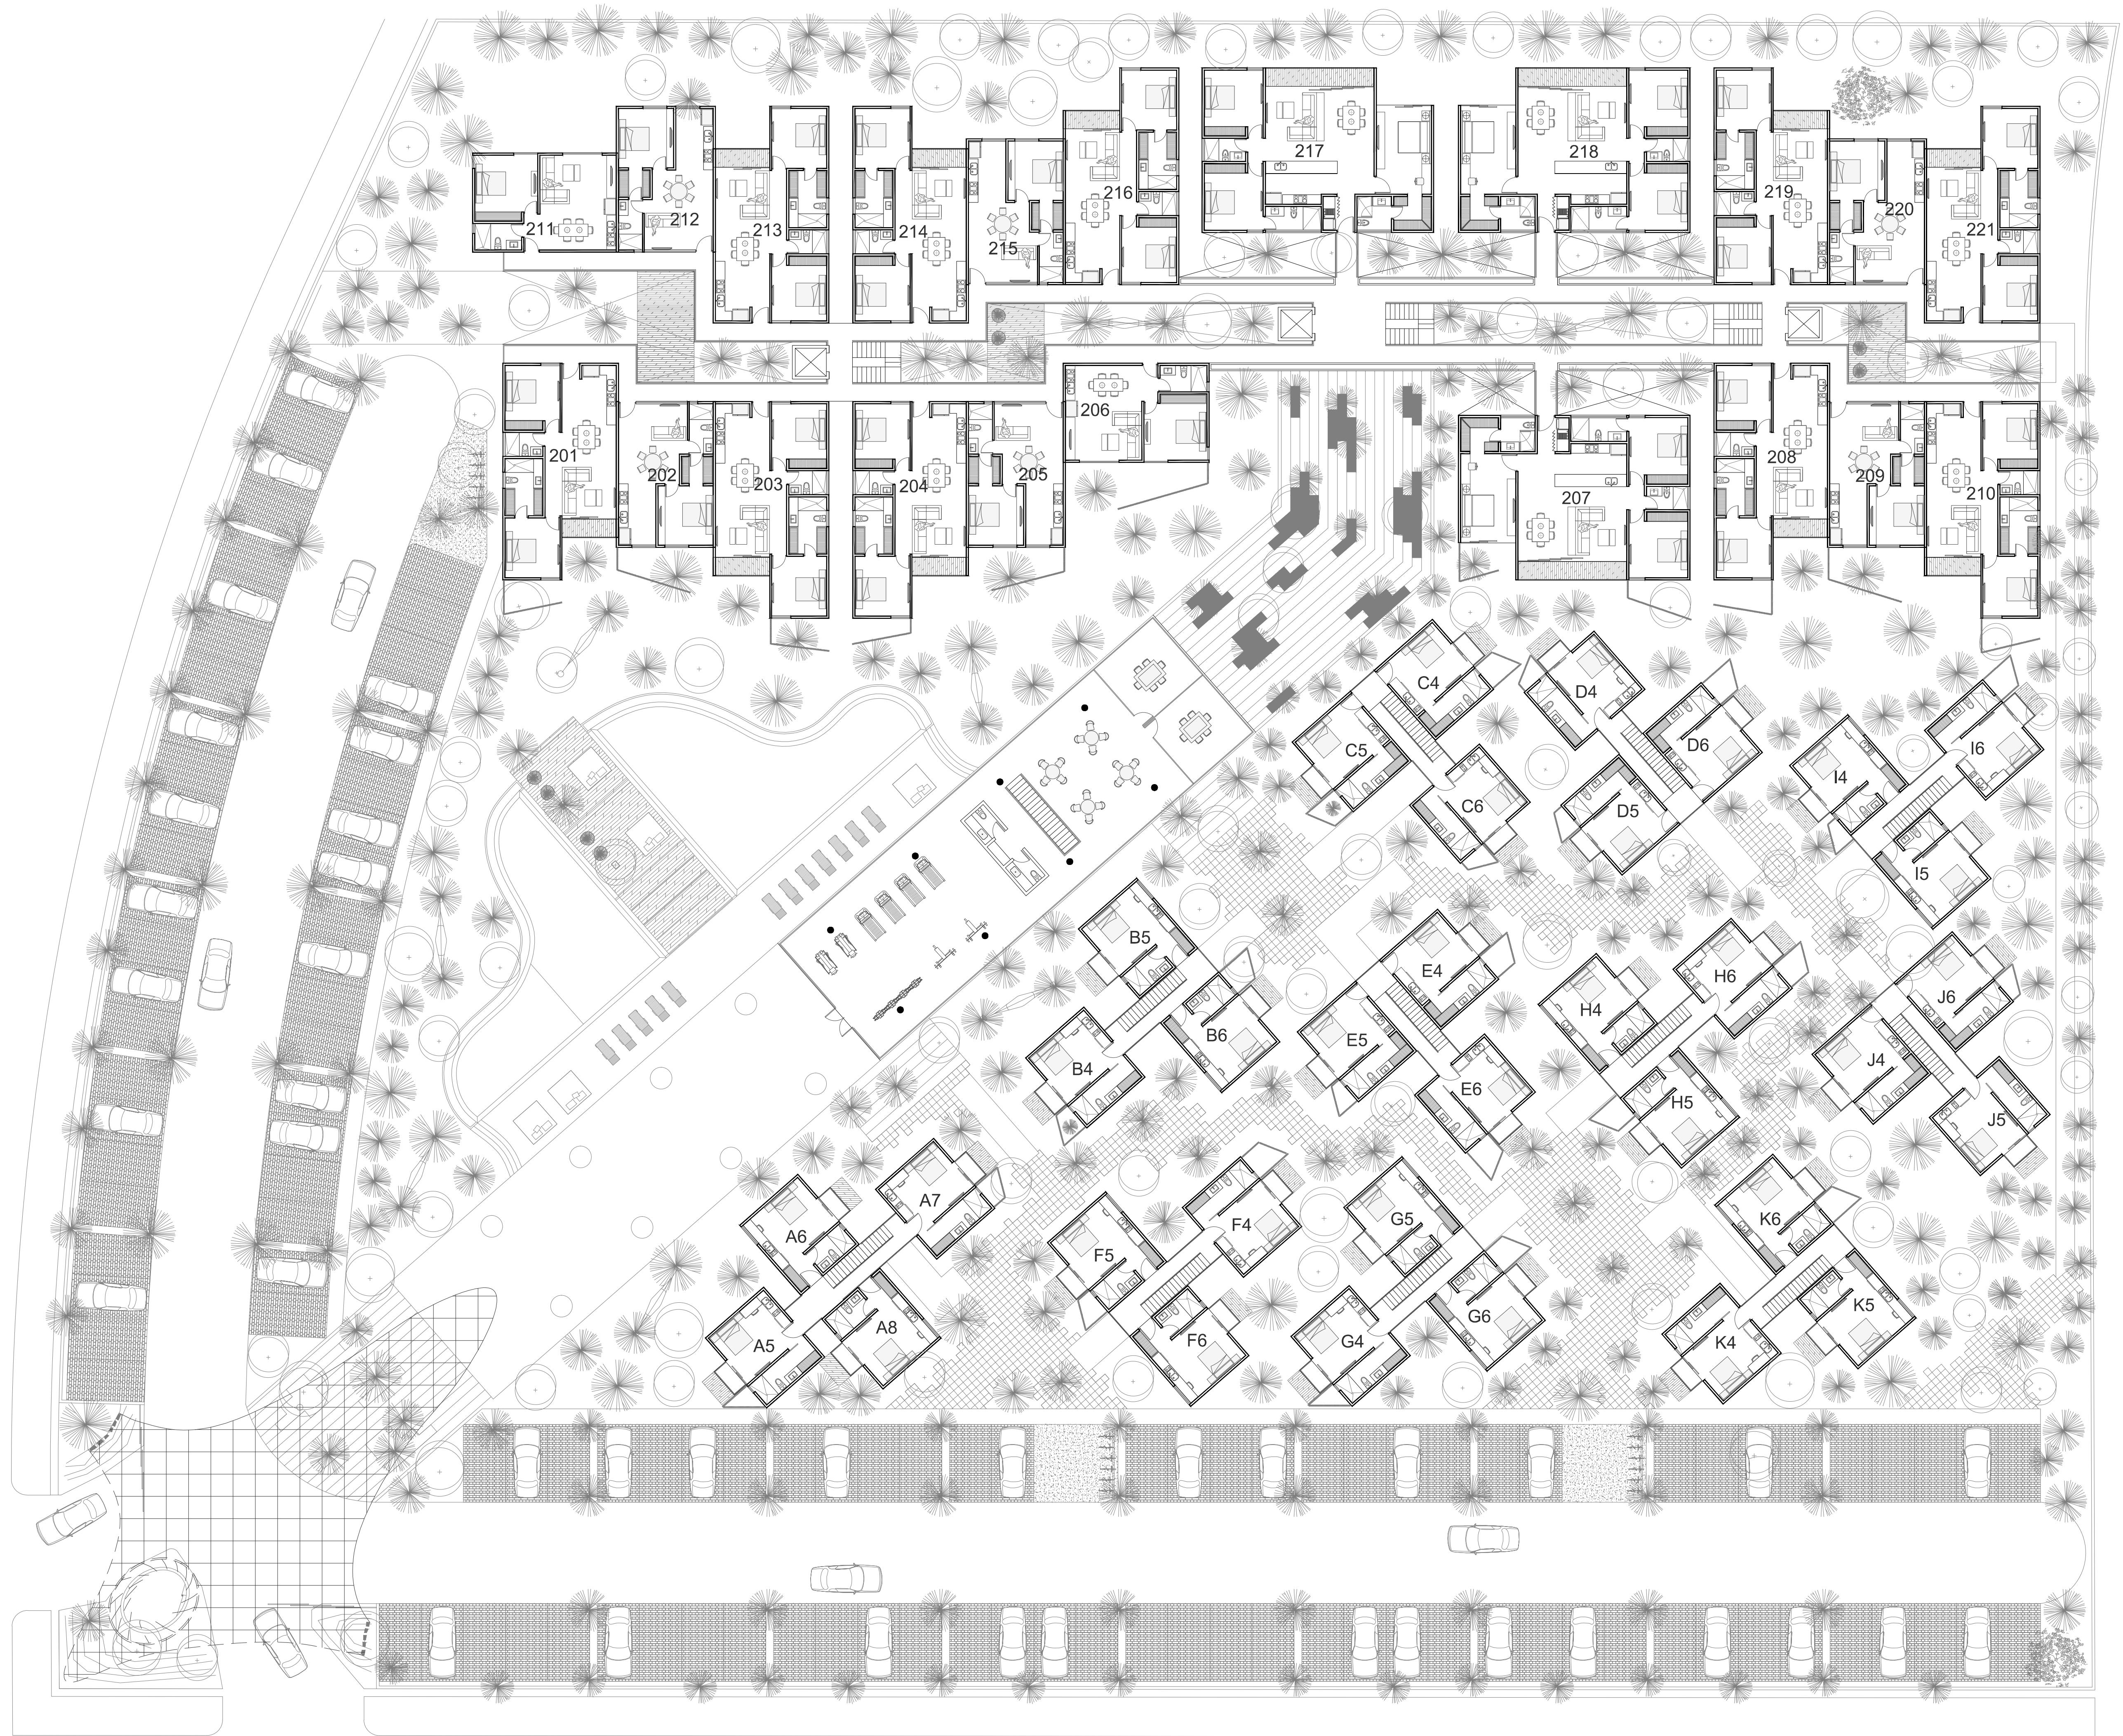

Diseño  
Arq. Benjamín Peniche Calafell  
Arq. Jorge Eduardo Duarte Torre  
Colaboró

Arq. Iván Valdez  
Arq. Luis Martínez

El contenido de este plano y su información, únicamente podrá ser usado en el proyecto para el cual ha sido proyectado y no podrá ser reproducido total o parcialmente por medios mecánicos, electrónicos, fotográficos o cualquier otro, sin la previa autorización por escrito de Arkham Projects.

El contenido de este material se encuentra protegido conforme a lo dispuesto en el art. 13 fracc. VIII de la ley Federal del Derecho de autor. Arkham Projects se reserva el derecho al acuerdo con lo dispuesto en los artículos 18, 19 y 20 de la Ley Federal del Derecho de Autor, la propiedad intelectual, artística o derecho moral sobre la obra.

Tomar dimensiones y medidas directas a la escala de este plano, es riesgo único del contratista, éstas deberán verificarse en los planos arquitectónicos, y en su caso, en los planos de trazo y en las condiciones propias de la obra. La calidad de los materiales y las especificaciones contenidas en este plano, así como su procedimiento constructivo, son responsabilidad del constructor.

[www.arkhamprojects.com](http://www.arkhamprojects.com)  
contacto@arkhamprojects.com  
contacto: 9446463 992005543 9993222011