



# PLANTA BAJA






# 1ER NIVEL.

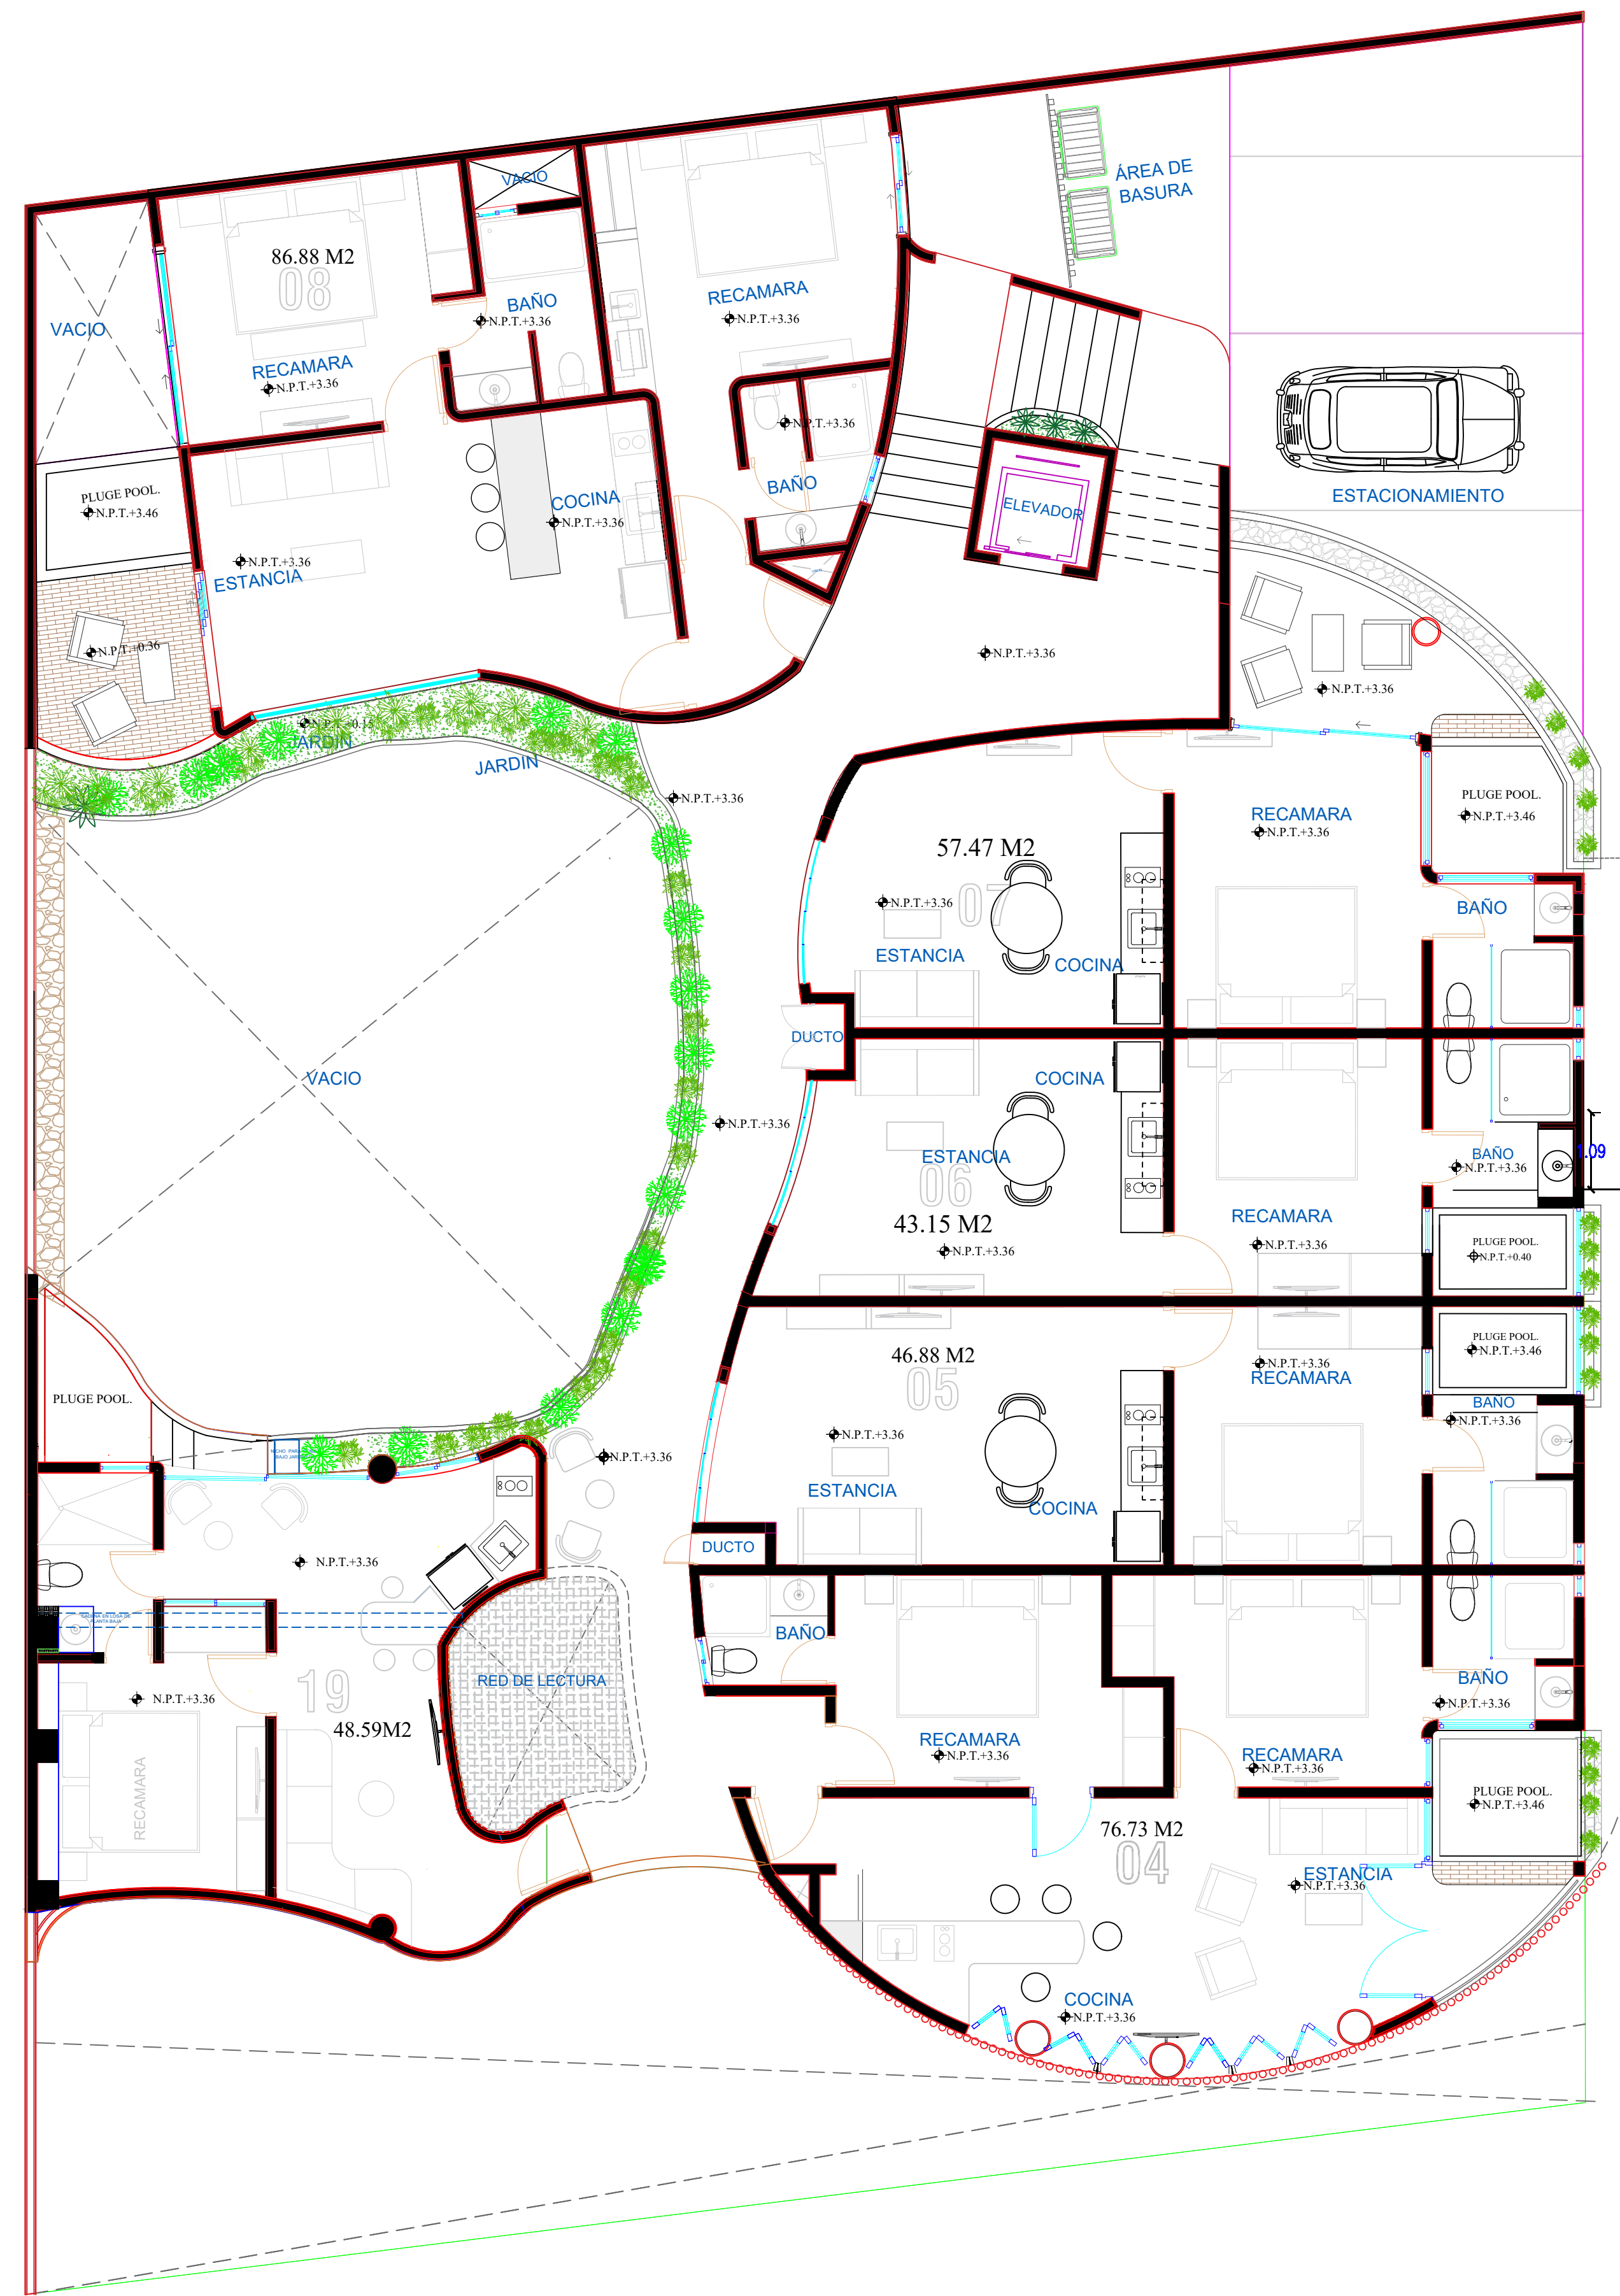

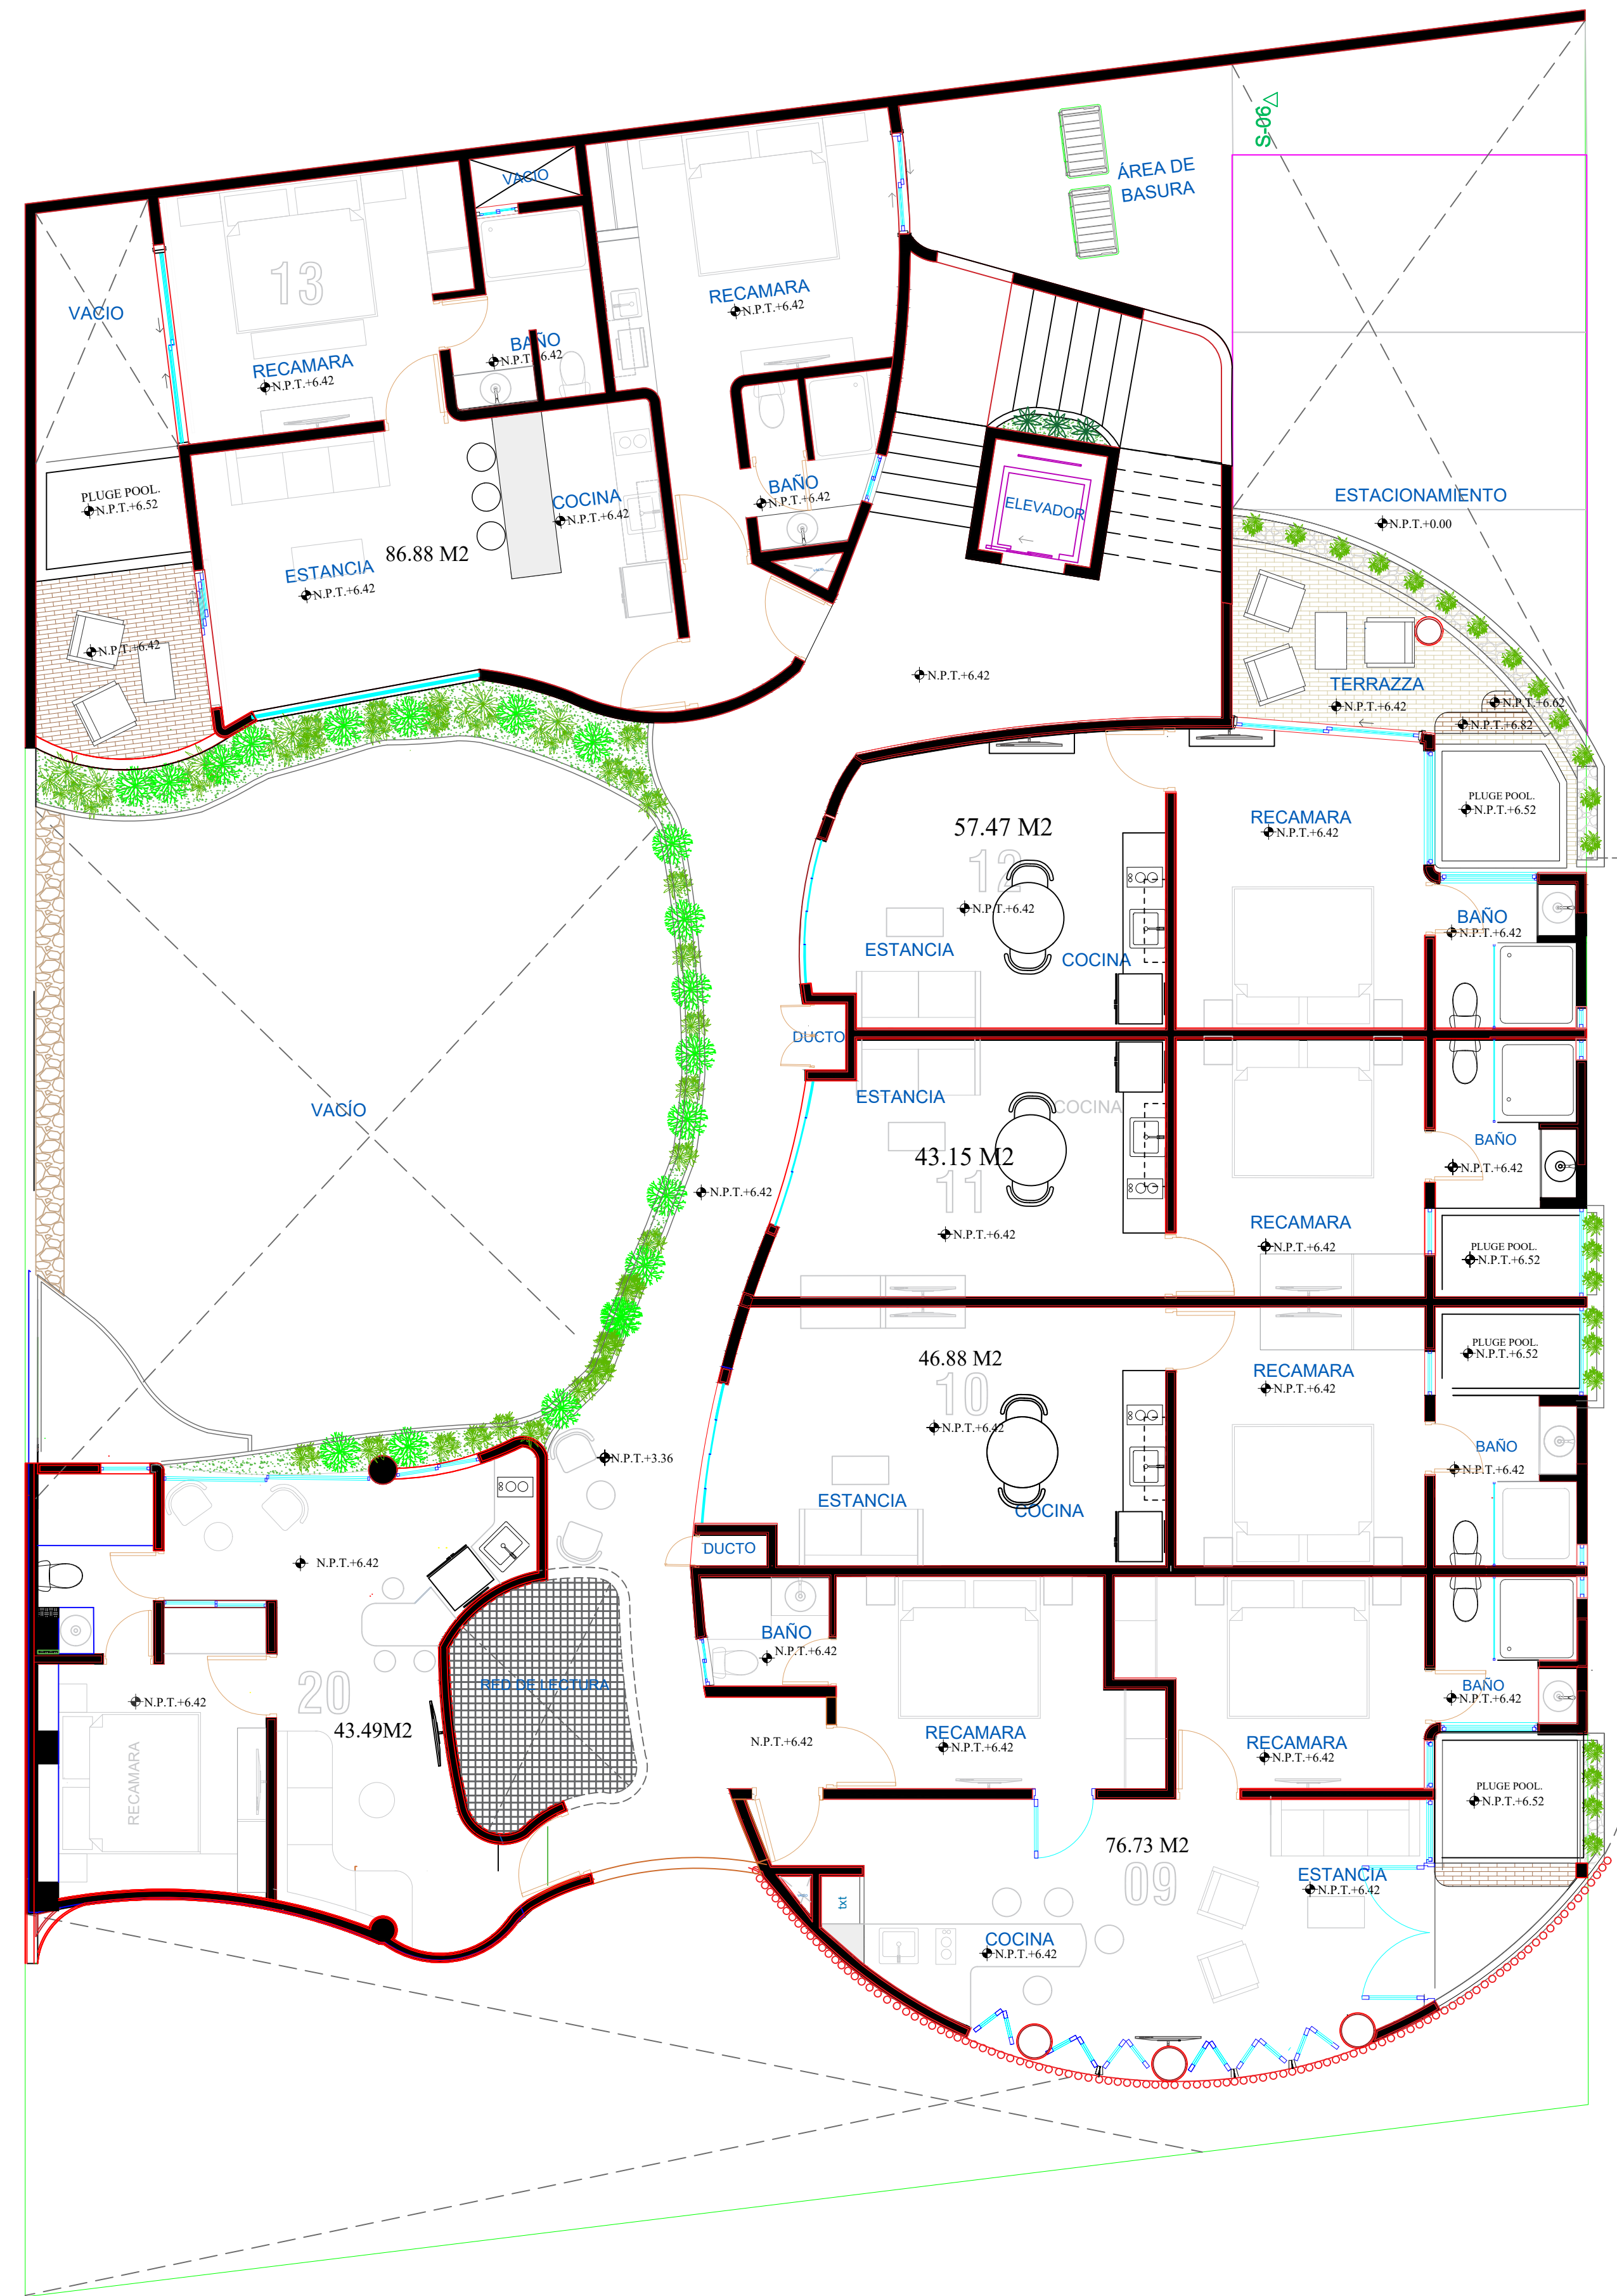


**2DO NIVEL** 



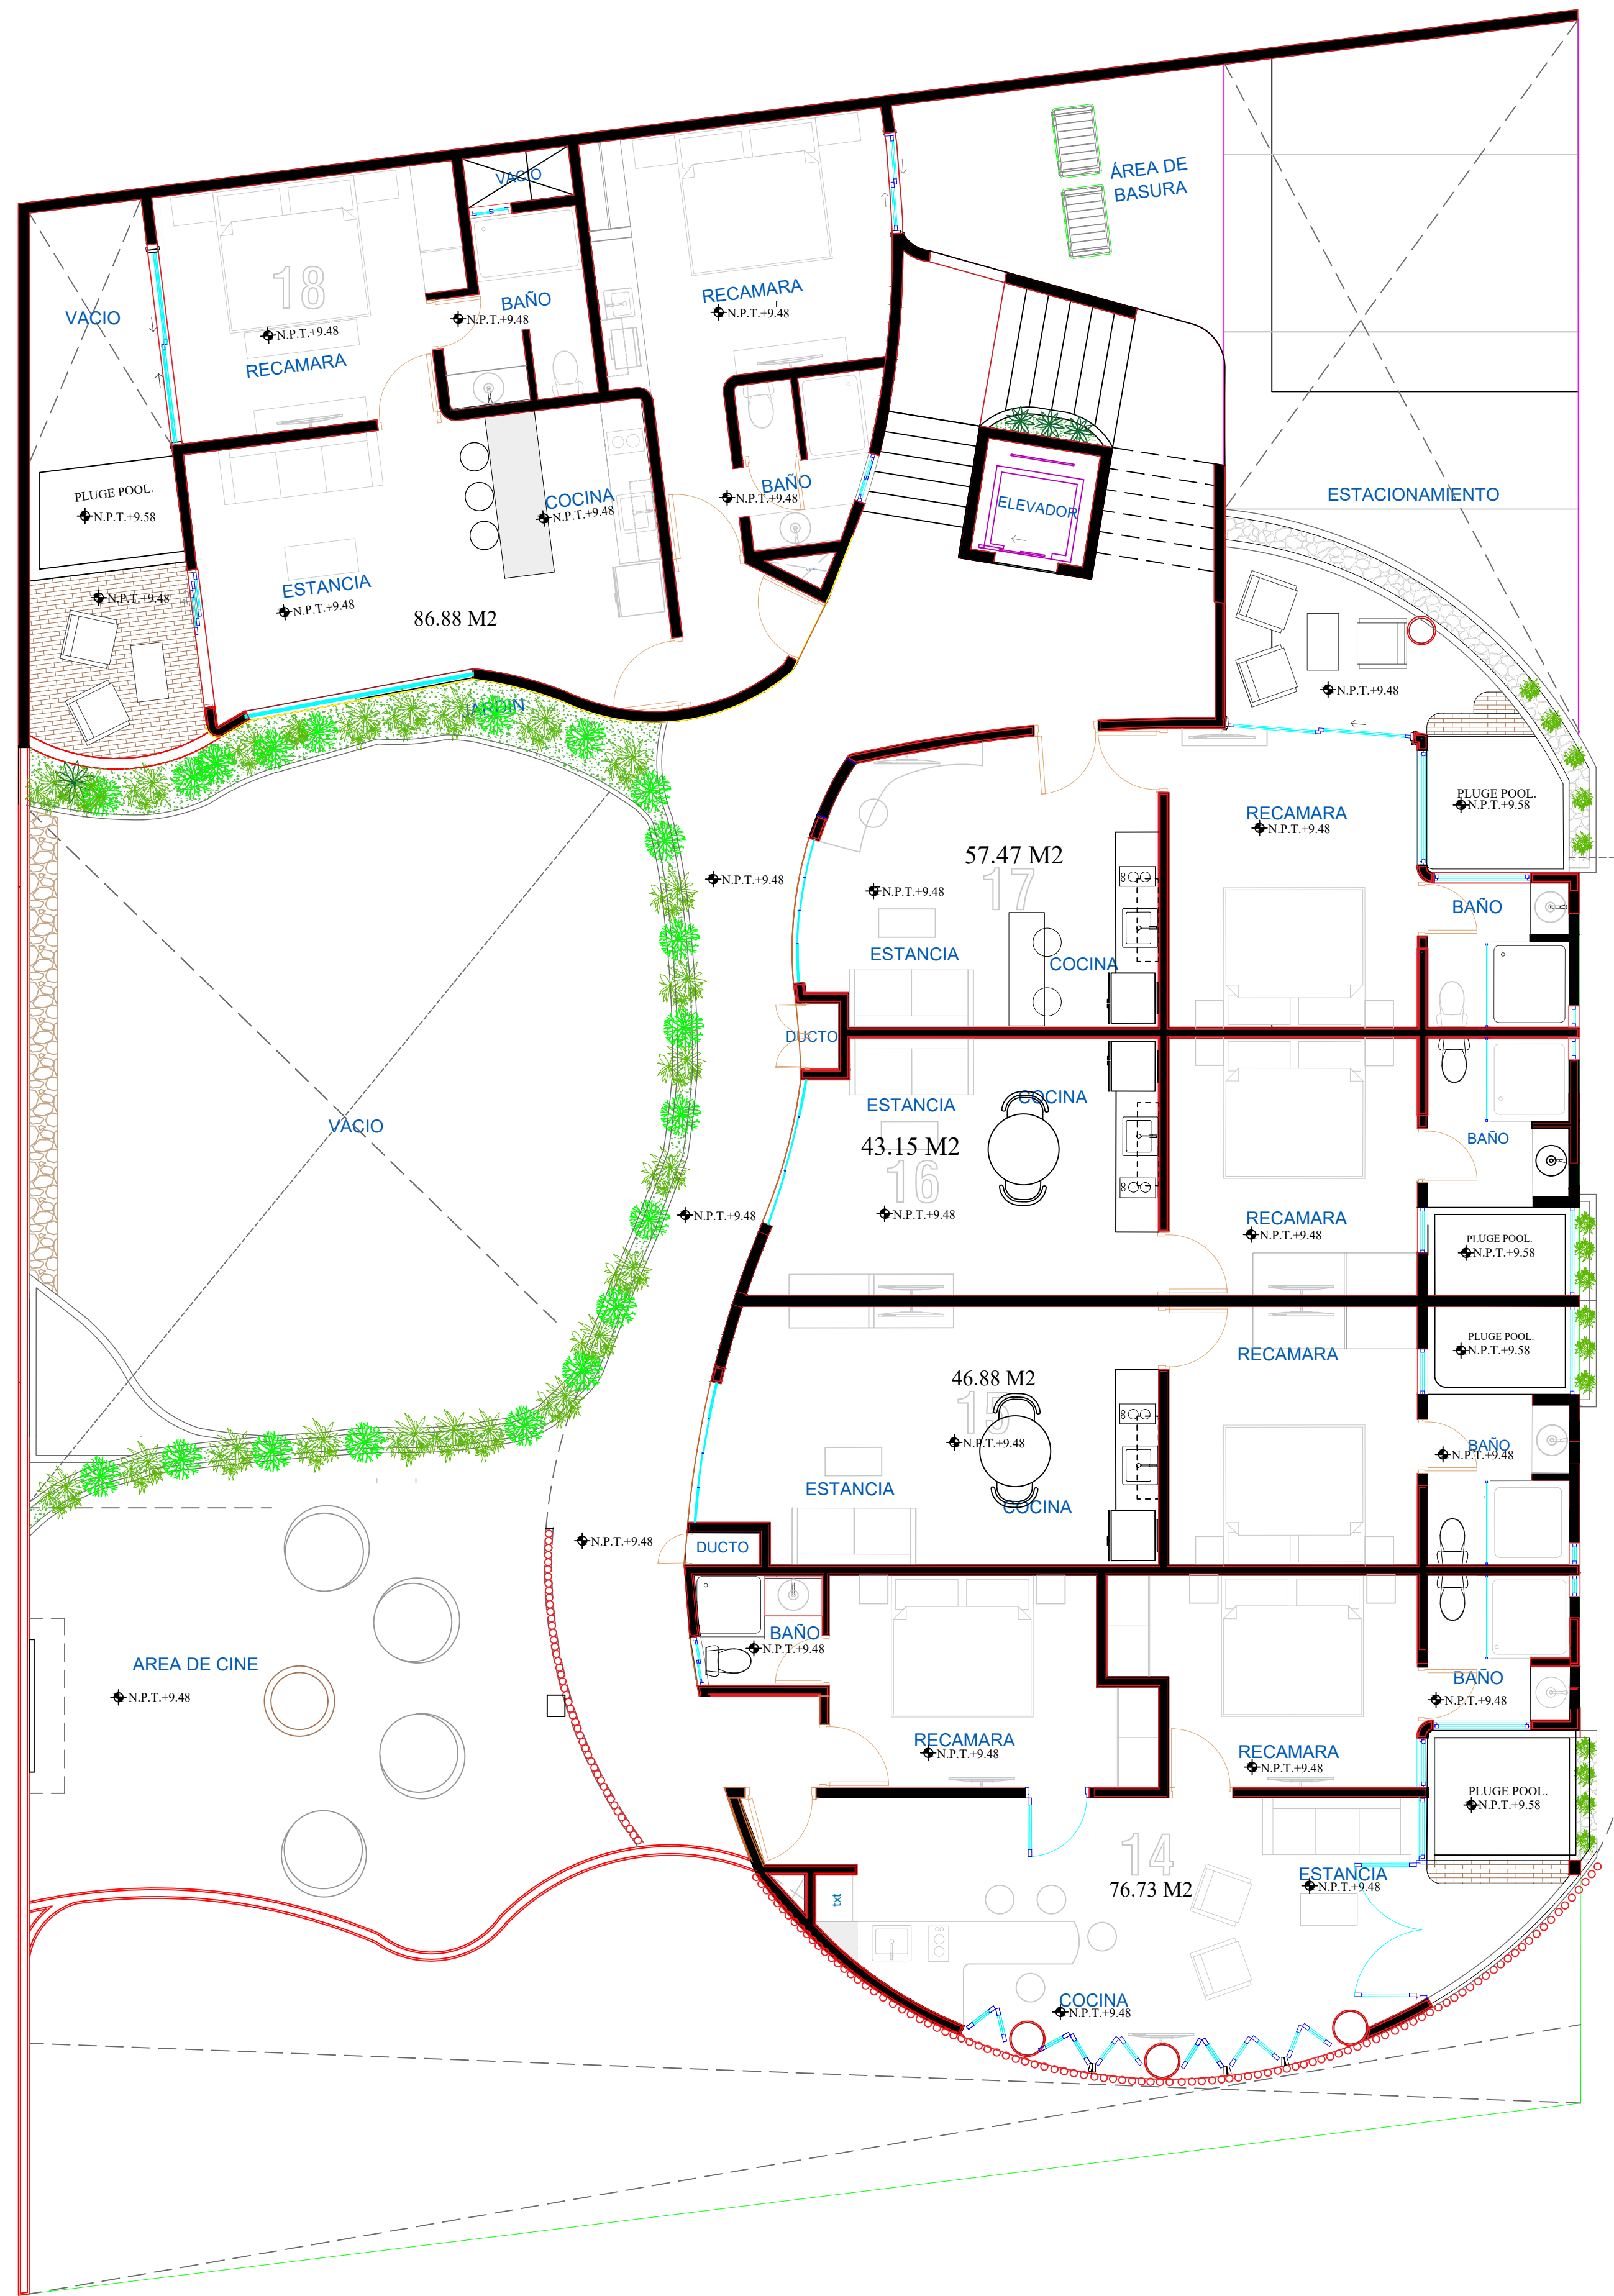

**3ER NIVEL.**



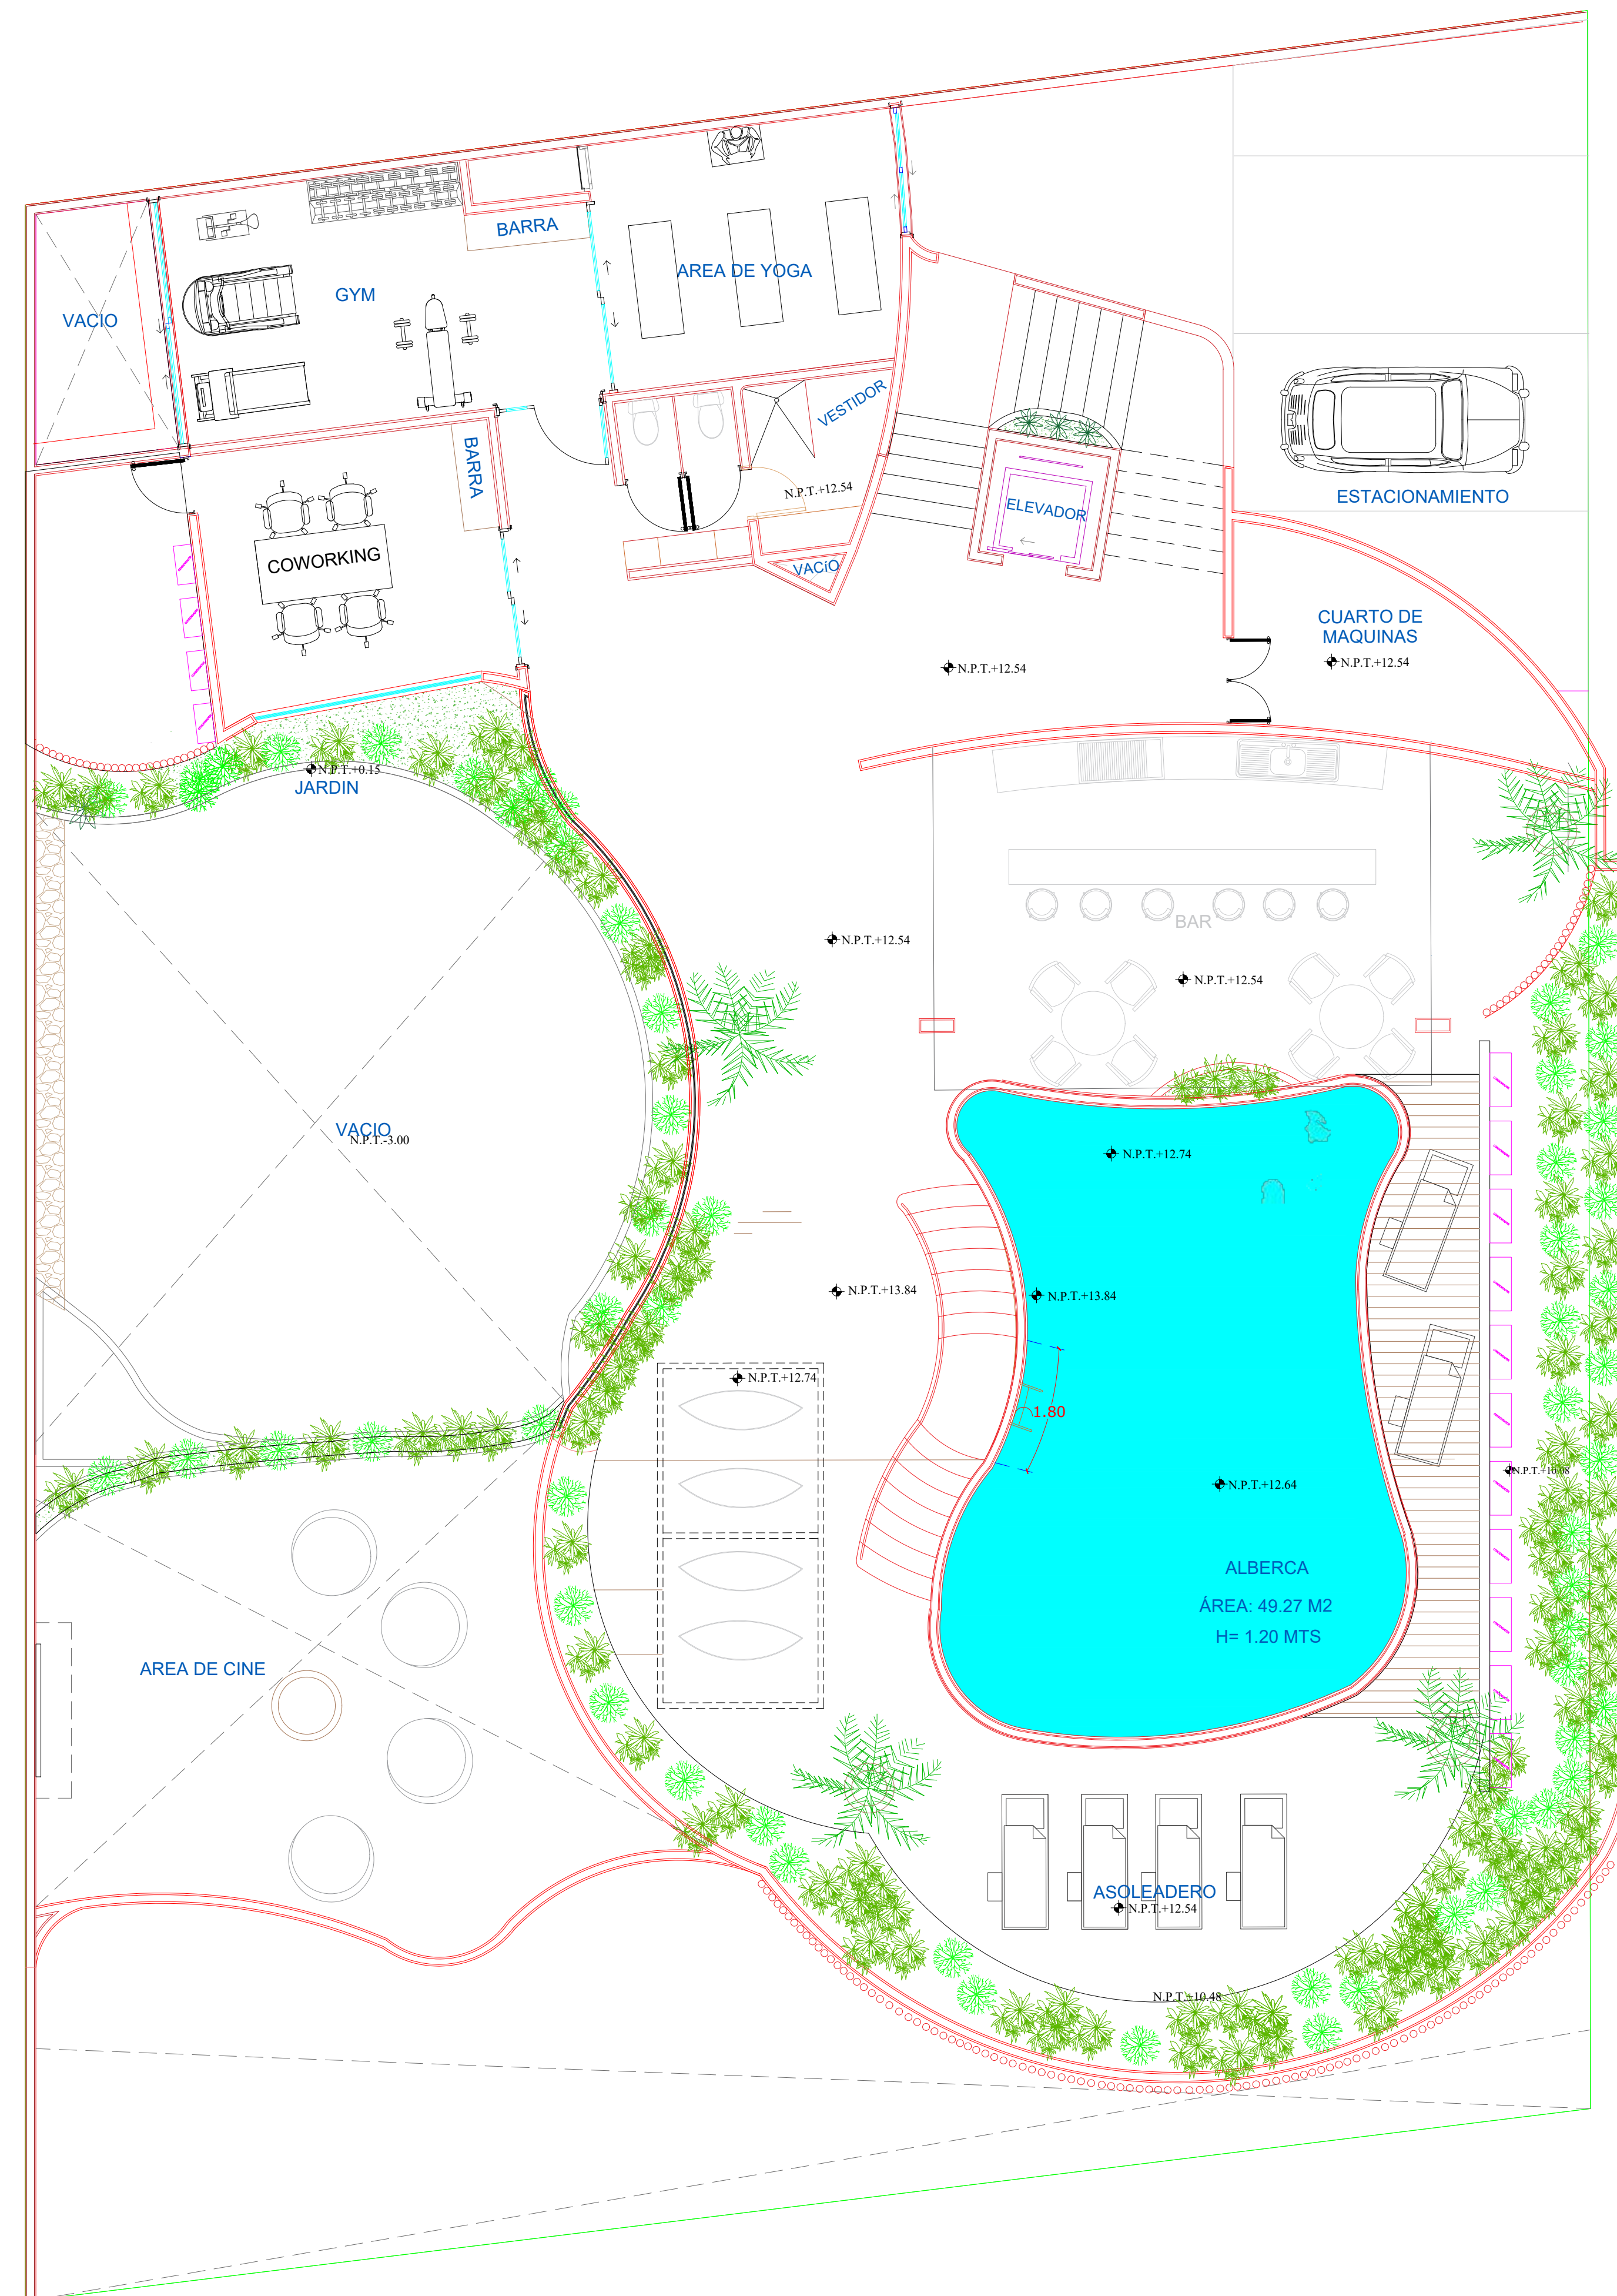

**ROOF TOP**